


КАРТА (ПЛАН) ГРАНИЦ

Объект: Прилегающая территория №21 в микрорайоне №45

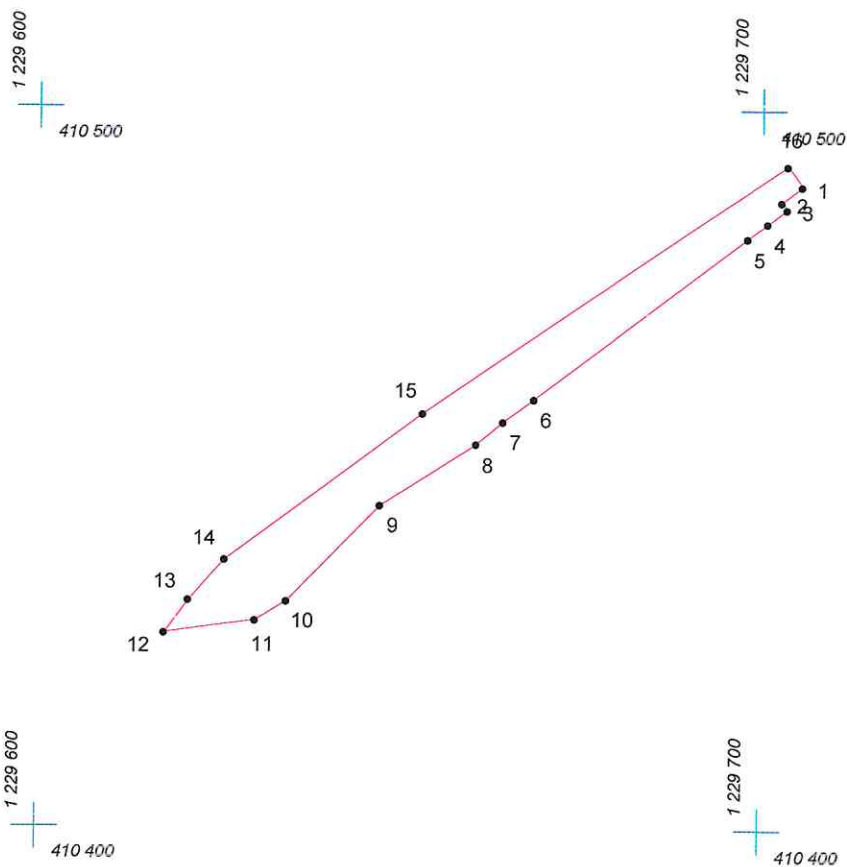

Адрес (местоположение): г. Чебоксары, ул. Красина, д. 7

Площадь участка: 0,0715 га (715.48 кв.м.)



Масштаб 1:1000

Условные обозначения:

-  граница прилегающей территории
-  точка поворота границы и ее номер