


КАРТА (ПЛАН) ГРАНИЦ

Объект: Прилегающая территория №8 в микрорайоне №69
Адрес (местоположение): г. Чебоксары, ул. Урукова, д. 24
Площадь участка: 0,043 га (430.38 кв.м.)

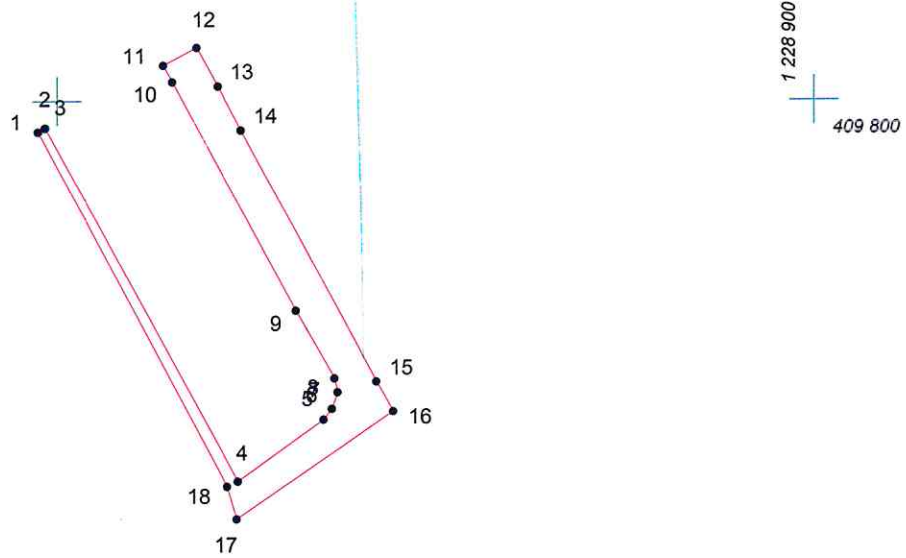

Масштаб 1:1000

Условные обозначения:

- граница прилегающей территории
- 1 точка поворота границы и ее номер