

КАРТА (ПЛАН) ГРАНИЦ

Объект: Прилегающая территория №4 в микрорайоне №79

Адрес (местоположение): г. Чебоксары, ул. Зеленая

Площадь участка: 1,2714 га (12714 кв.м.)

409 600


409 600

409 600



409 400
1 229 800

409 400
1 230 200

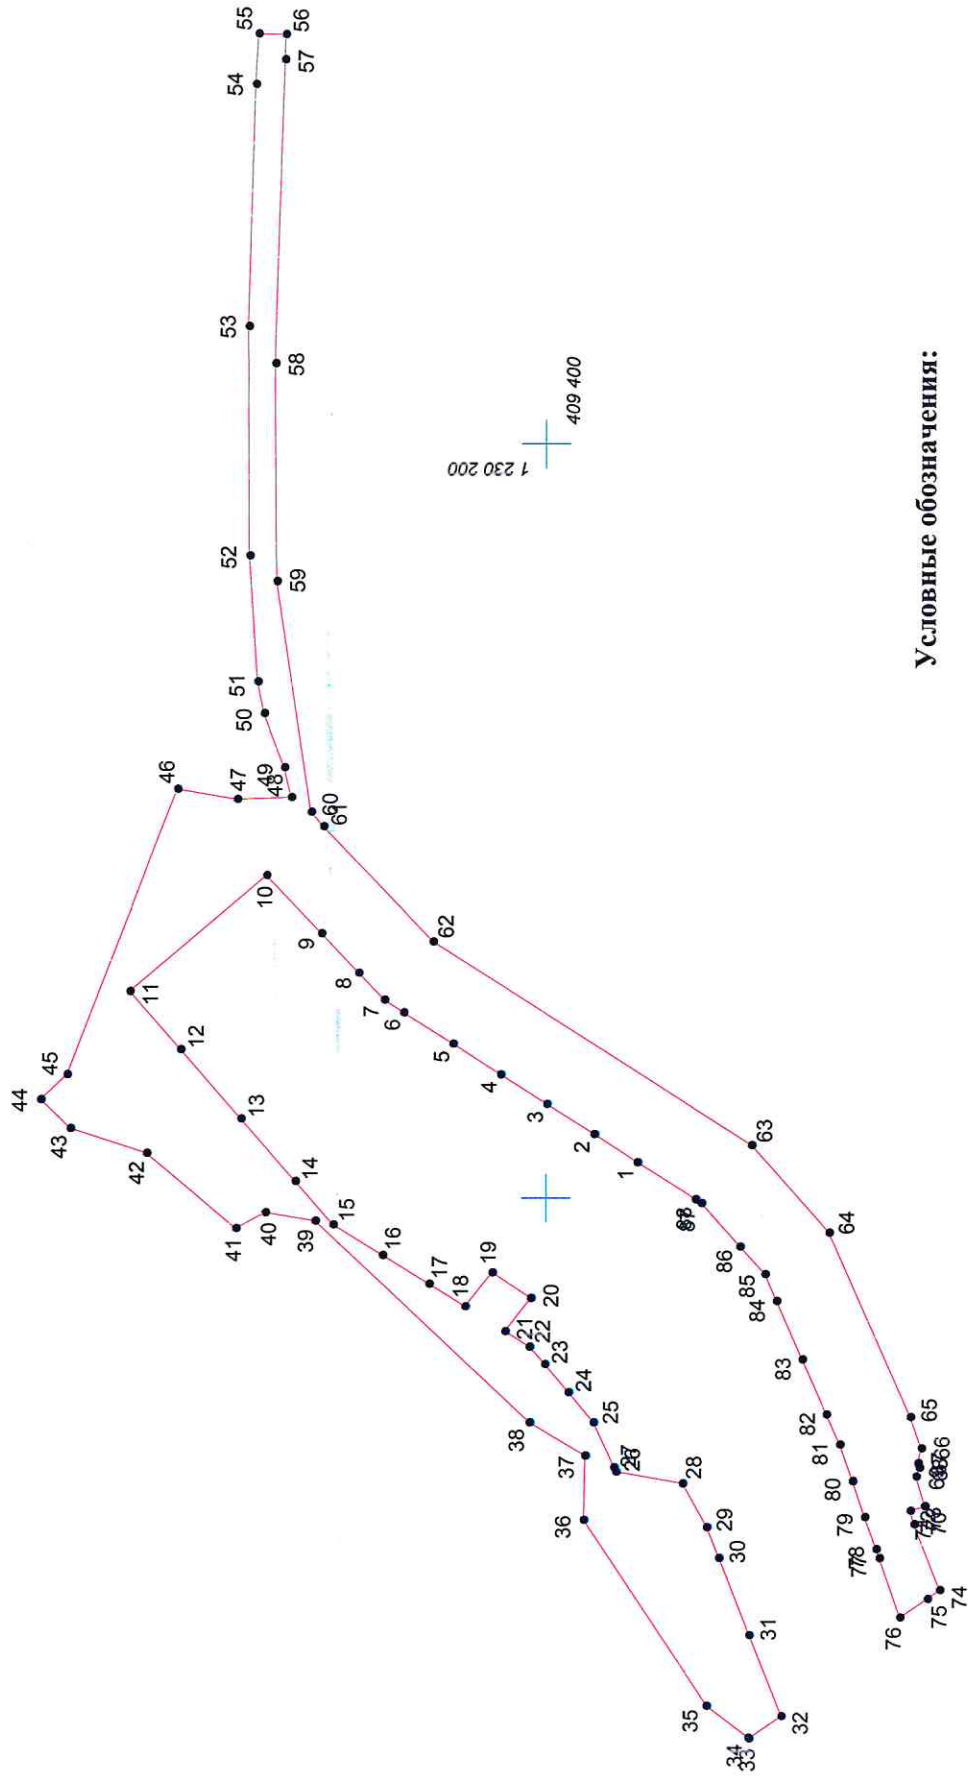

Условные обозначения:

- граница прилегающей территории
- точка поворота границы и ее номер

Масштаб 1:2000