


КАРТА (ПЛАН) ГРАНИЦ

Объект: Прилегающая территория №1 в микрорайоне №49

Адрес (местоположение): г. Чебоксары, ул. Водопроводная, дом 25

Площадь участка: 0.0161 га (161.02 кв.м.)

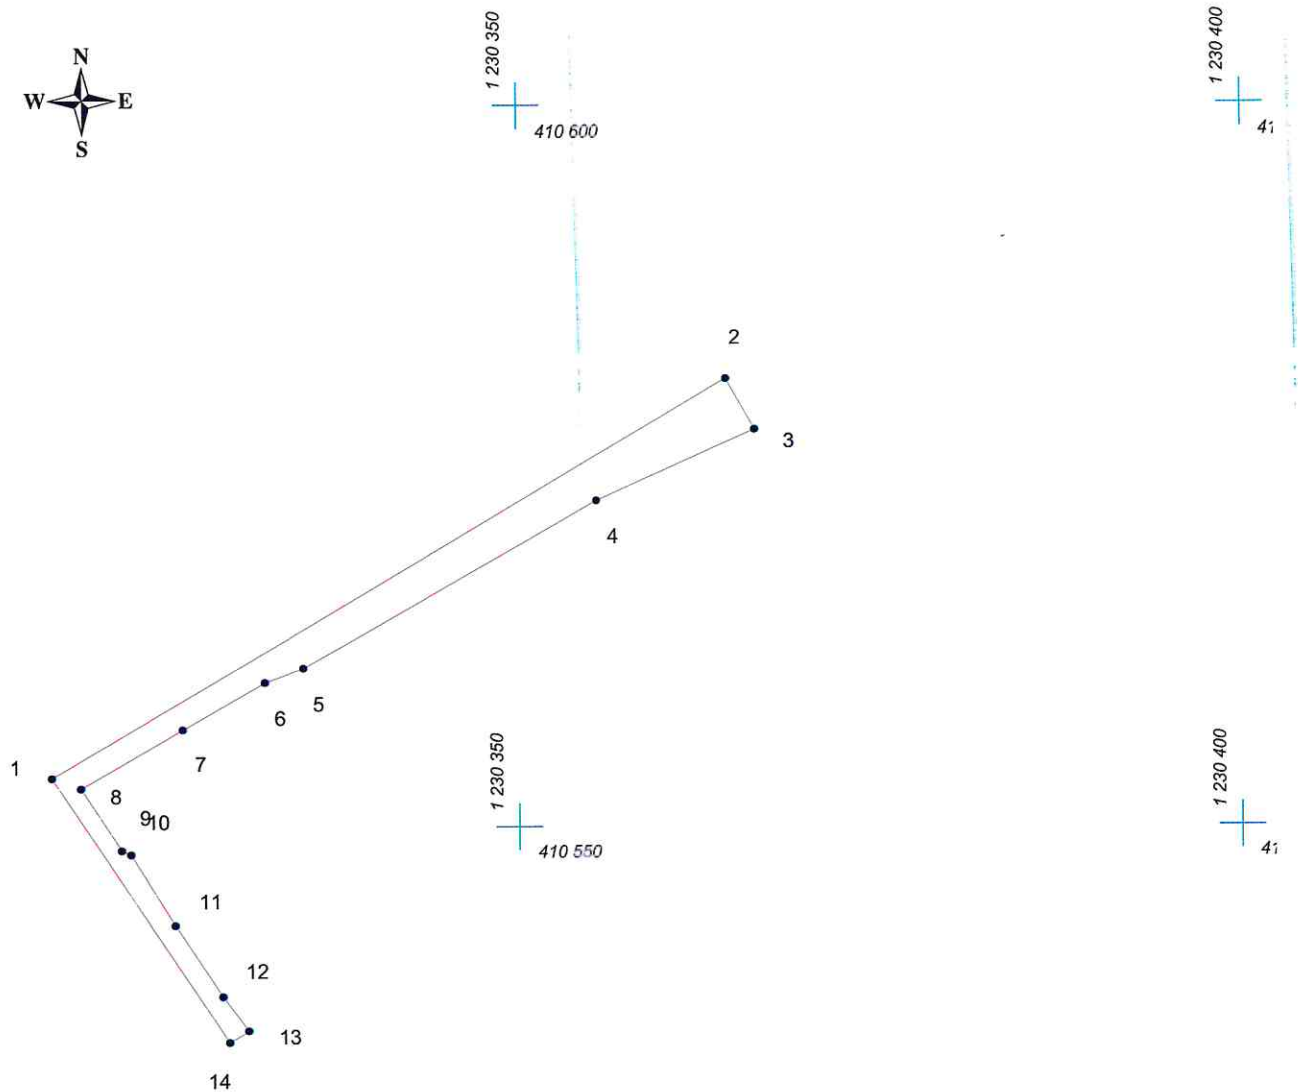

Масштаб 1:500

Условные обозначения:

- граница прилегающей территории
- 1 точка поворота границы и ее номер