


# КАРТА (ПЛАН) ГРАНИЦ

Объект: Прилегающая территория №18 в микрорайоне №44  
Адрес (местоположение): г. Чебоксары, пр. Московский, д. 38а  
Площадь участка: 0.0297 га (296.69 кв.м.)

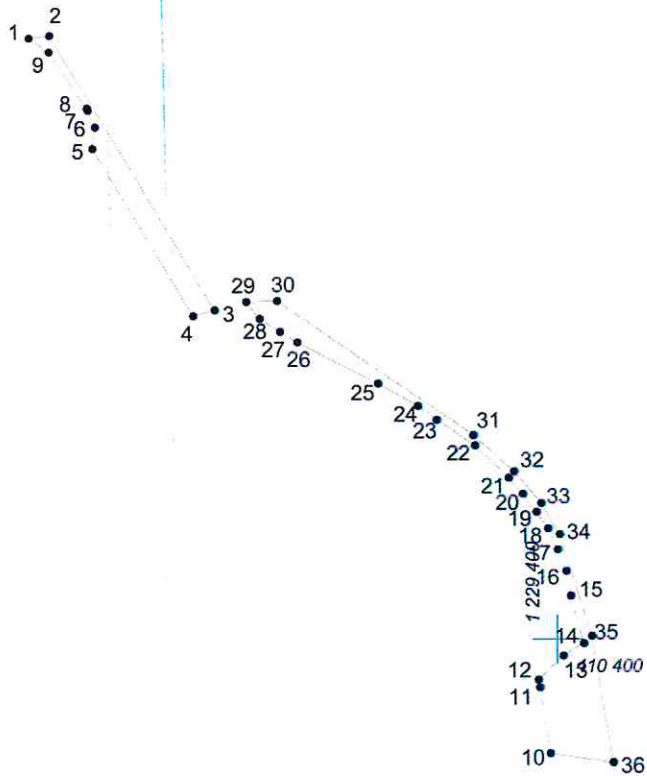

Масштаб 1:1000

## Условные обозначения:

- граница прилегающей территории
- 1 точка поворота границы и ее номер