


КАРТА (ПЛАН) ГРАНИЦ

Объект: Прилегающая территория №30 в микрорайоне №33


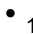
Адрес (местоположение): г. Чебоксары, ул. Университетская, д. 32/70

Площадь участка: 0,5798 га (5798.1 кв.м.)

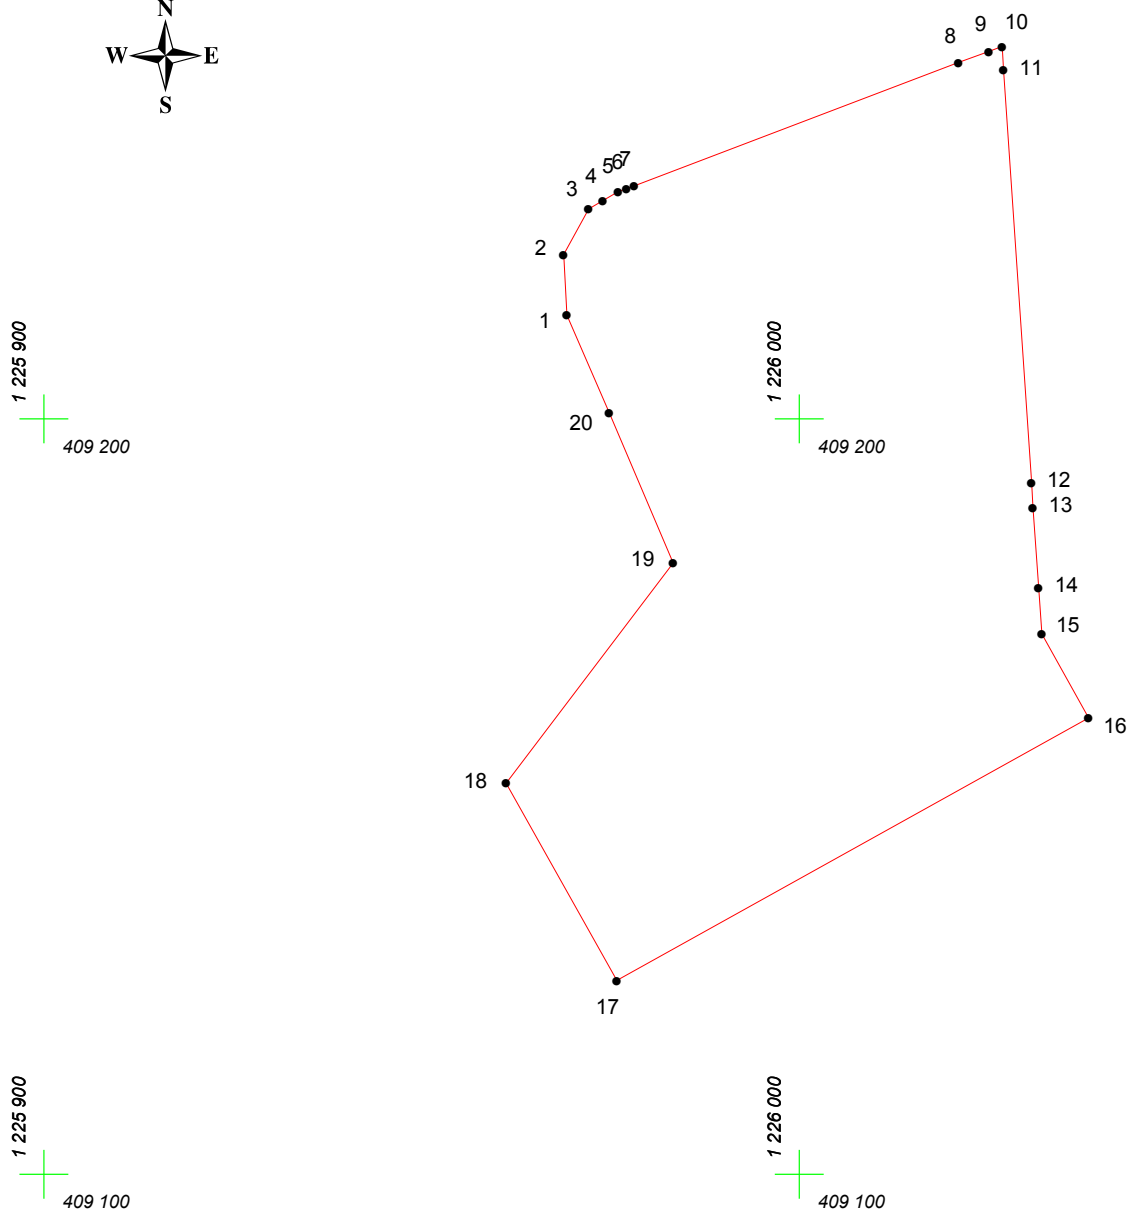

Масштаб 1:1000

Условные обозначения:

-  граница прилегающей территории
-  точка поворота границы и ее номер