
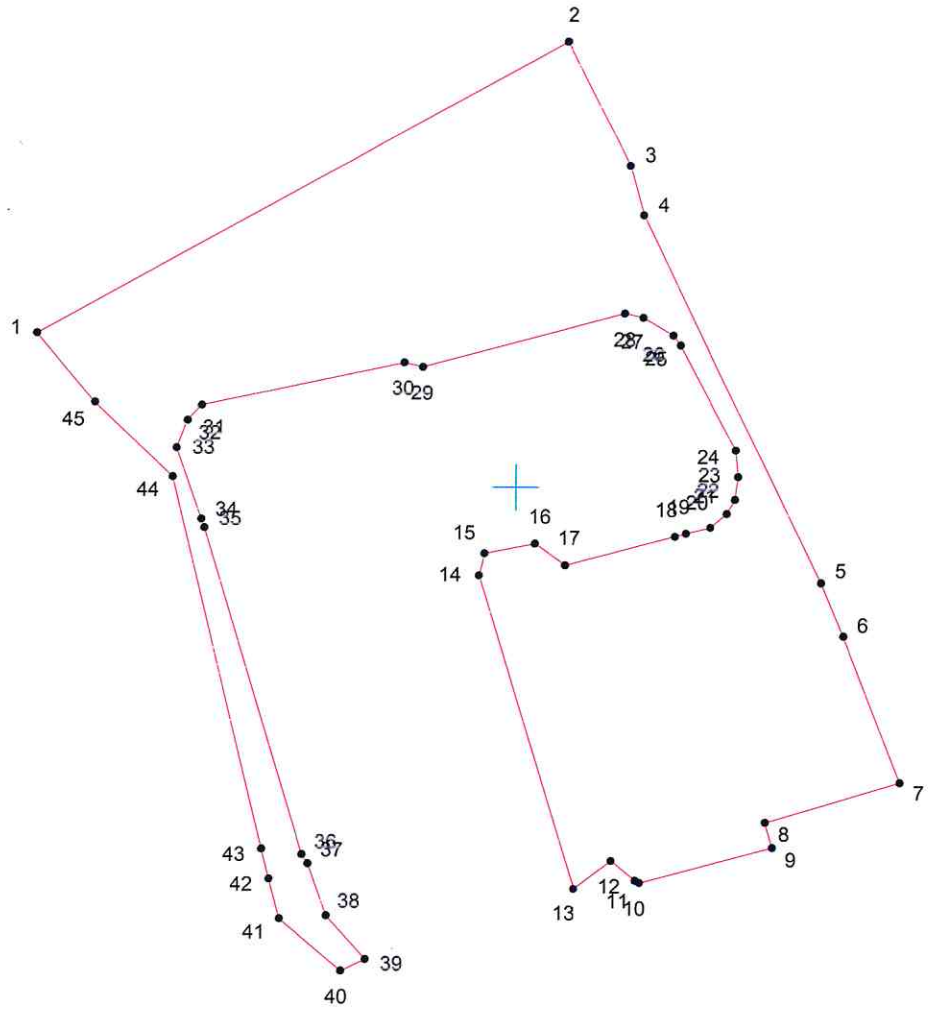


# КАРТА (ПЛАН) ГРАНИЦ

Объект: Прилегающая территория №6 в микрорайоне №38

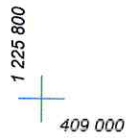

Адрес (местоположение): г. Чебоксары, ул. Мичмана Павлова, д. 41

Площадь участка: 0,4745 га (4745.12 кв. м.)



Масштаб 1:1000

## Условные обозначения:

-  граница прилегающей территории
-  точка поворота границы и ее номер