


# КАРТА (ПЛАН) ГРАНИЦ

Объект: Прилегающая территория №25 в микрорайоне №73

Адрес (местоположение): г. Чебоксары, ул. Пирогова, д. 2

Площадь участка: 0,8874 га (8874.47 кв.м.)

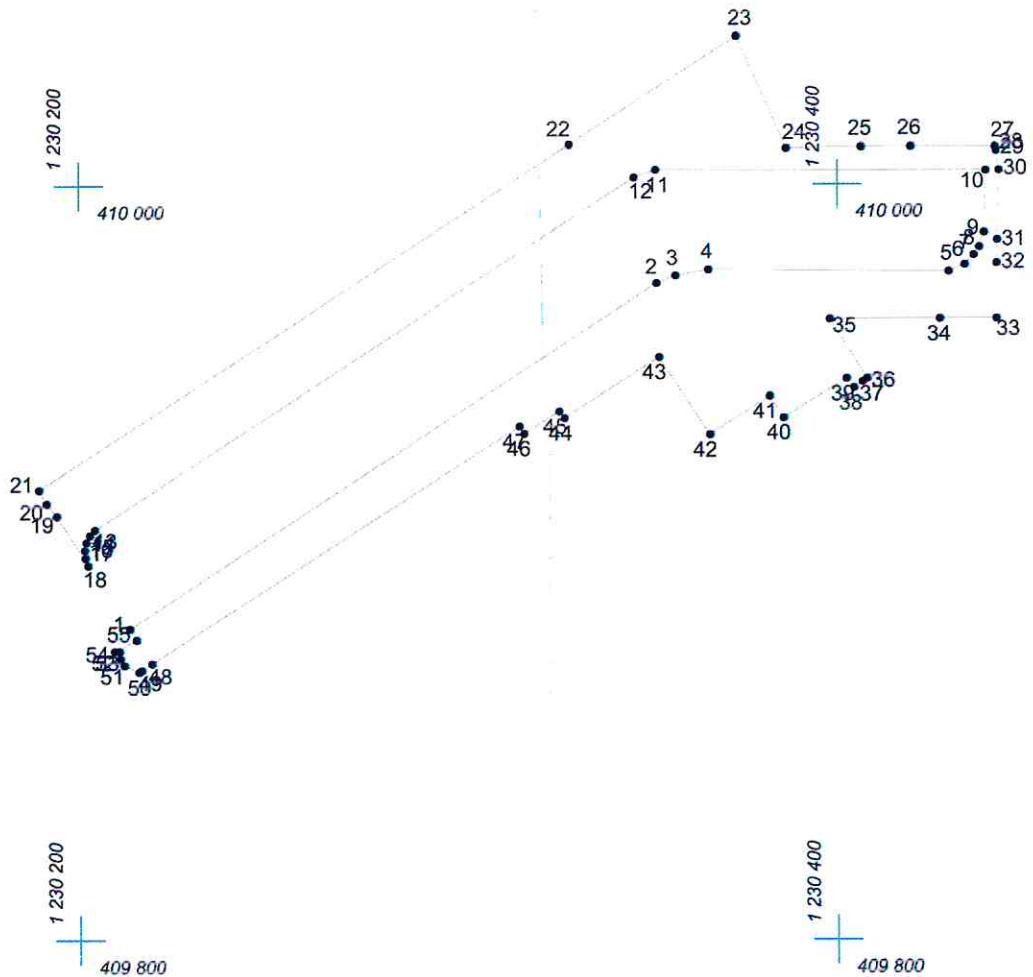

Масштаб 1:2000

## Условные обозначения:

- граница прилегающей территории
- 1 точка поворота границы и ее номер