




КАРТА (ПЛАН) ГРАНИЦ

Объект: Прилегающая территория №4 в микрорайоне №48
Адрес (местоположение): г. Чебоксары, пер. Заводской, дом 4
Площадь участка: 0.1326 га (1326.36 кв.м.)

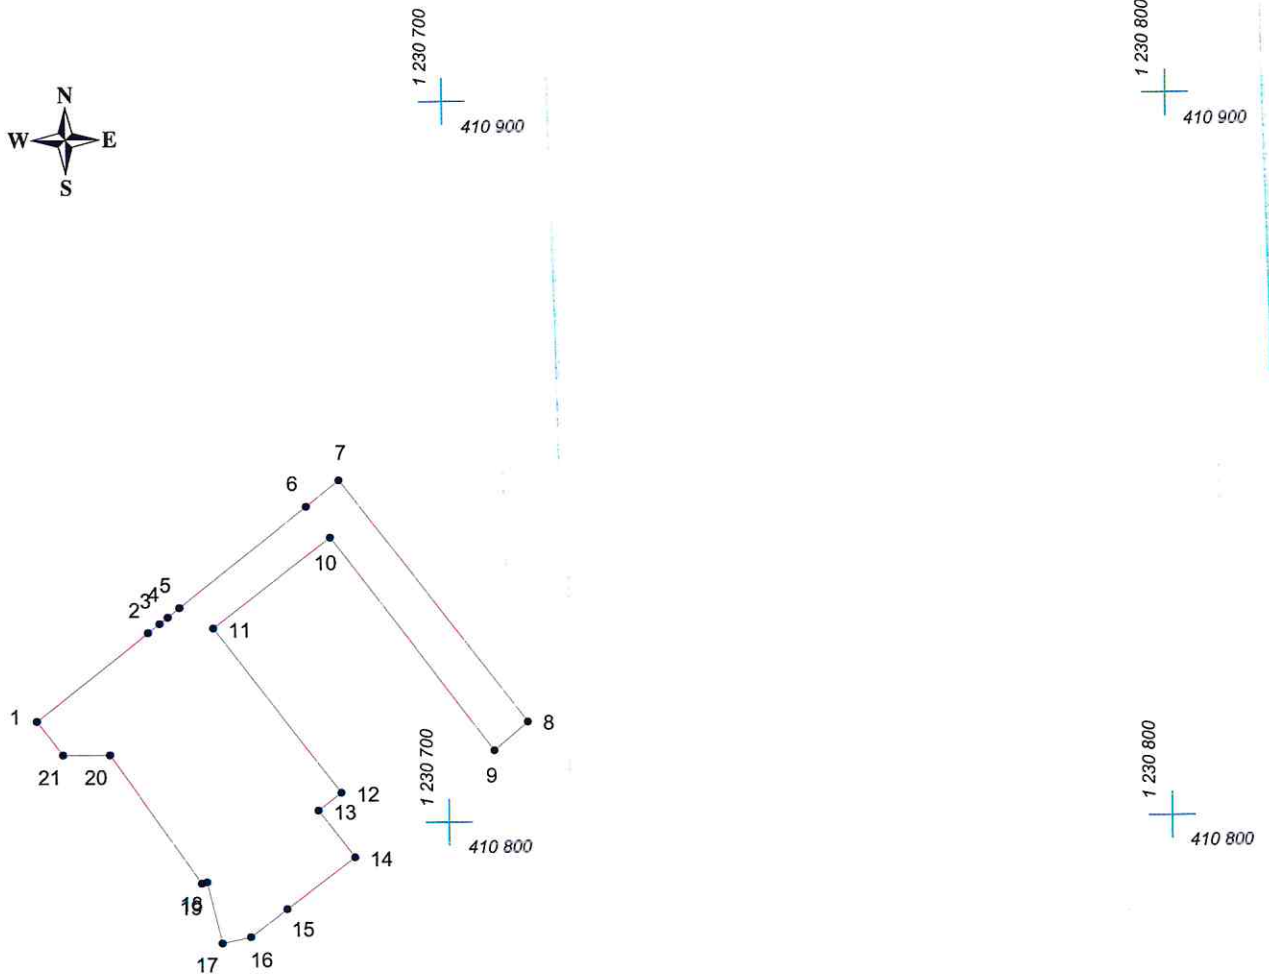

Масштаб 1:1000

Условные обозначения:

-  граница прилегающей территории
-  точка поворота границы и ее номер