


КАРТА (ПЛАН) ГРАНИЦ

Объект: Прилегающая территория №3 в микрорайоне №33

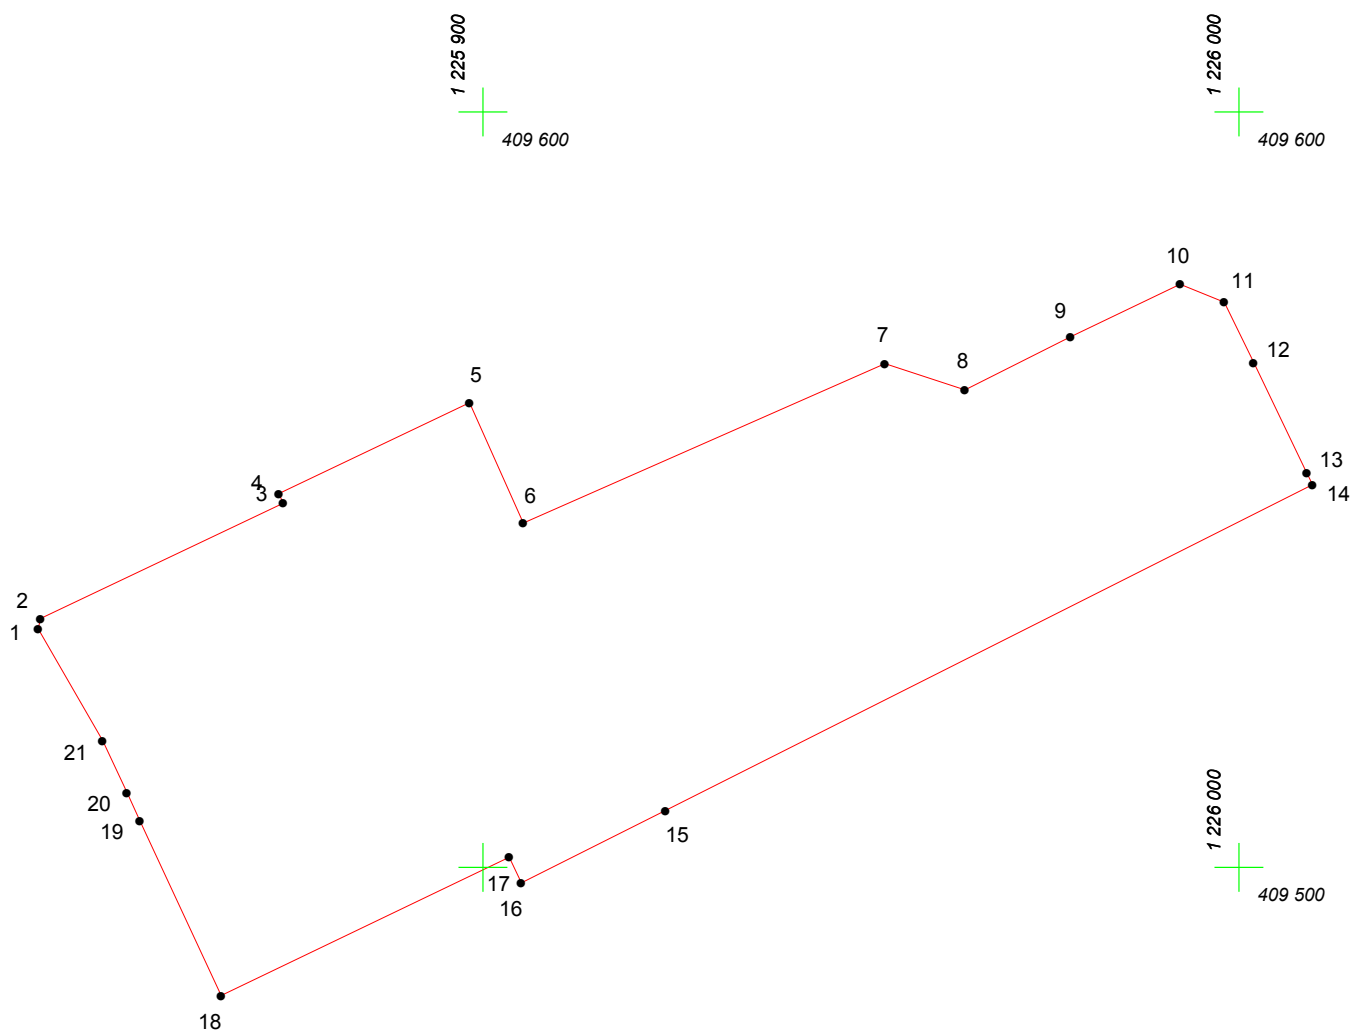

Адрес (местоположение): г. Чебоксары, б-р Юности, д. 8

Площадь участка: 0,7155 га (7154.87 кв.м.)



Масштаб 1:1000

Условные обозначения:

-  граница прилегающей территории
-  точка поворота границы и ее номер