


КАРТА (ПЛАН) ГРАНИЦ

Объект: Прилегающая территория №10 в микрорайоне №38

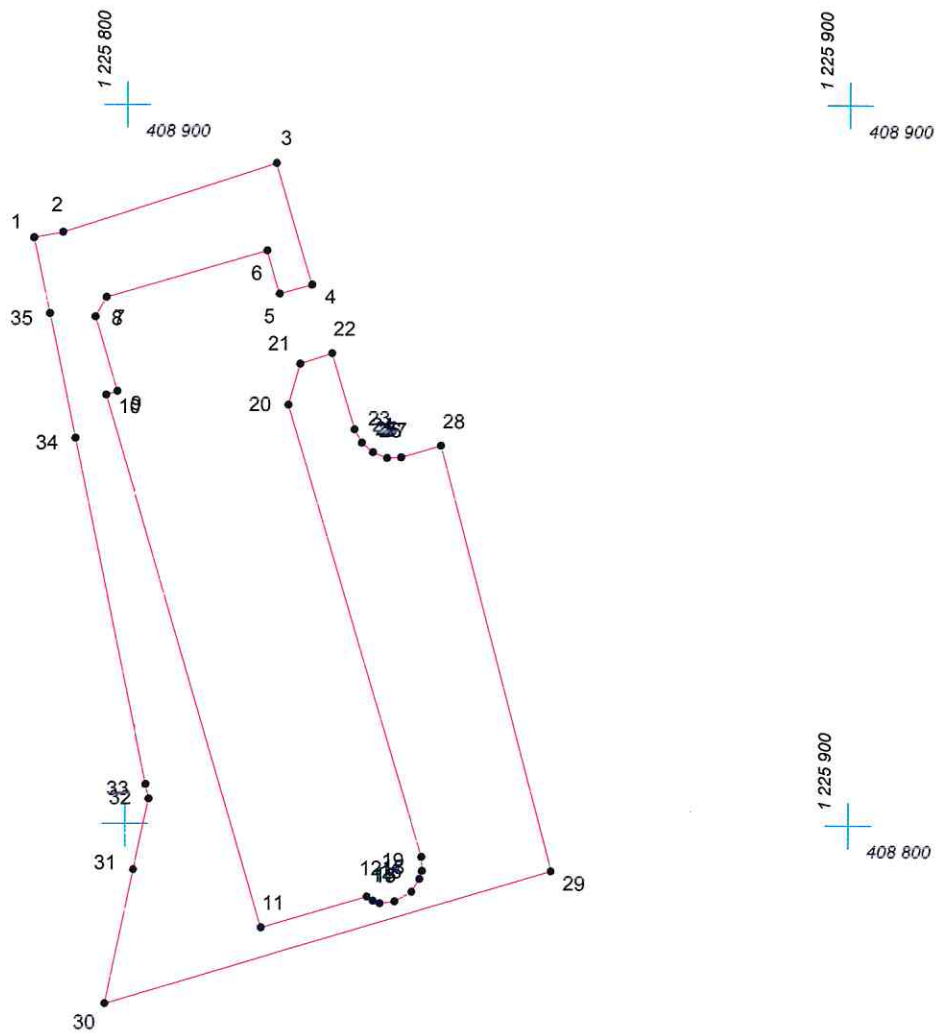

Адрес (местоположение): г. Чебоксары, ул. Университетская, дом 38 корпус II

Площадь участка: 0,264 га (2639.52 кв.м.)



Масштаб 1:1000

Условные обозначения:

-  граница прилегающей территории
-  точка поворота границы и ее номер