


КАРТА (ПЛАН) ГРАНИЦ

Объект: Прилегающая территория №6 в микрорайоне №68

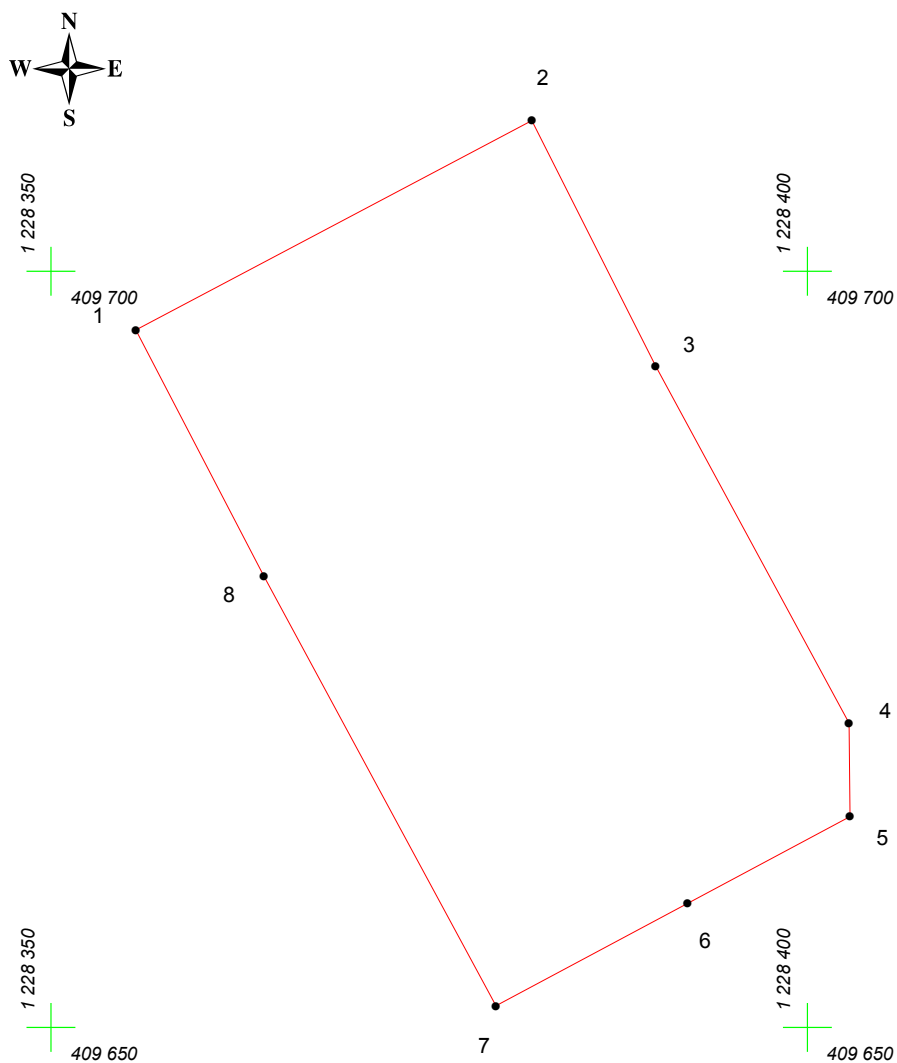

Адрес (местоположение): г. Чебоксары, пр. Московский, д. 39к2

Площадь участка: 0.1481 га (1481.09 кв.м.)



Масштаб 1:500

Условные обозначения:

-  граница прилегающей территории
-  точка поворота границы и ее номер