


КАРТА (ПЛАН) ГРАНИЦ

Объект: Прилегающая территория №14 в микрорайоне №45
Адрес (местоположение): г. Чебоксары, ул. Красина, д. 10
Площадь участка: 0,2048 га (2048.01 кв.м.)

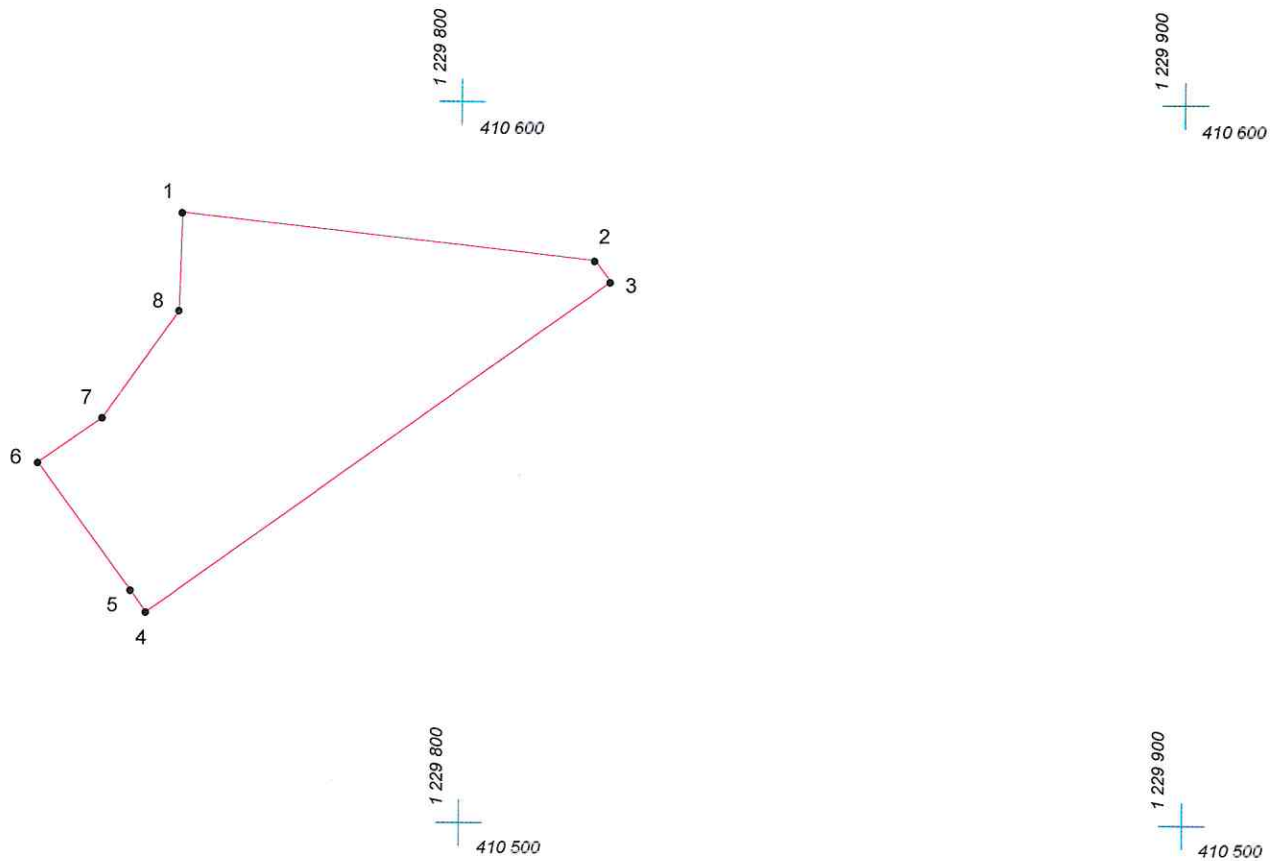

Масштаб 1:1000

Условные обозначения:

- граница прилегающей территории
- 1 точка поворота границы и ее номер