




КАРТА (ПЛАН) ГРАНИЦ

Объект: Прилегающая территория №15 в микрорайоне №45
Адрес (местоположение): г. Чебоксары, ул. Красина, д. 8
Площадь участка: 0,1224 га (1224.13 кв.м.)

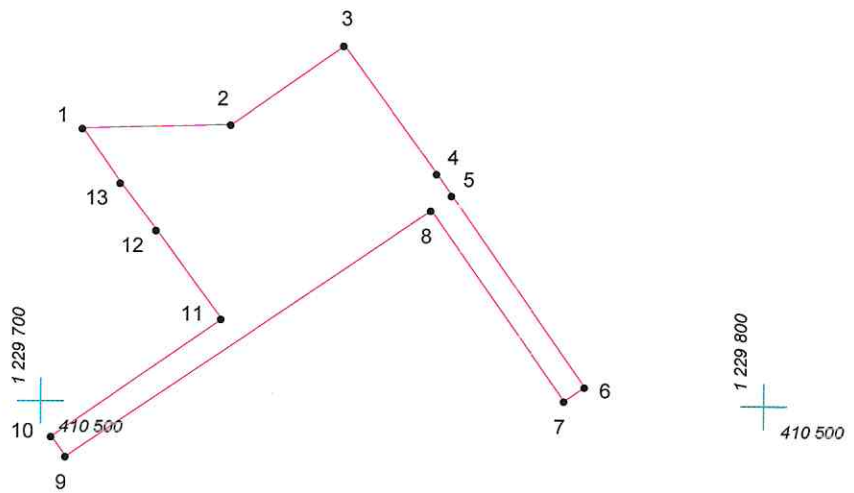

Масштаб 1:1000

Условные обозначения:

-  граница прилегающей территории
-  точка поворота границы и ее номер