


КАРТА (ПЛАН) ГРАНИЦ

Объект: Прилегающая территория №6 в микрорайоне №57

Адрес (местоположение): г. Чебоксары, ул. Герцена, дом 38

Площадь участка: 0,0129 га (128.77 кв.м.)

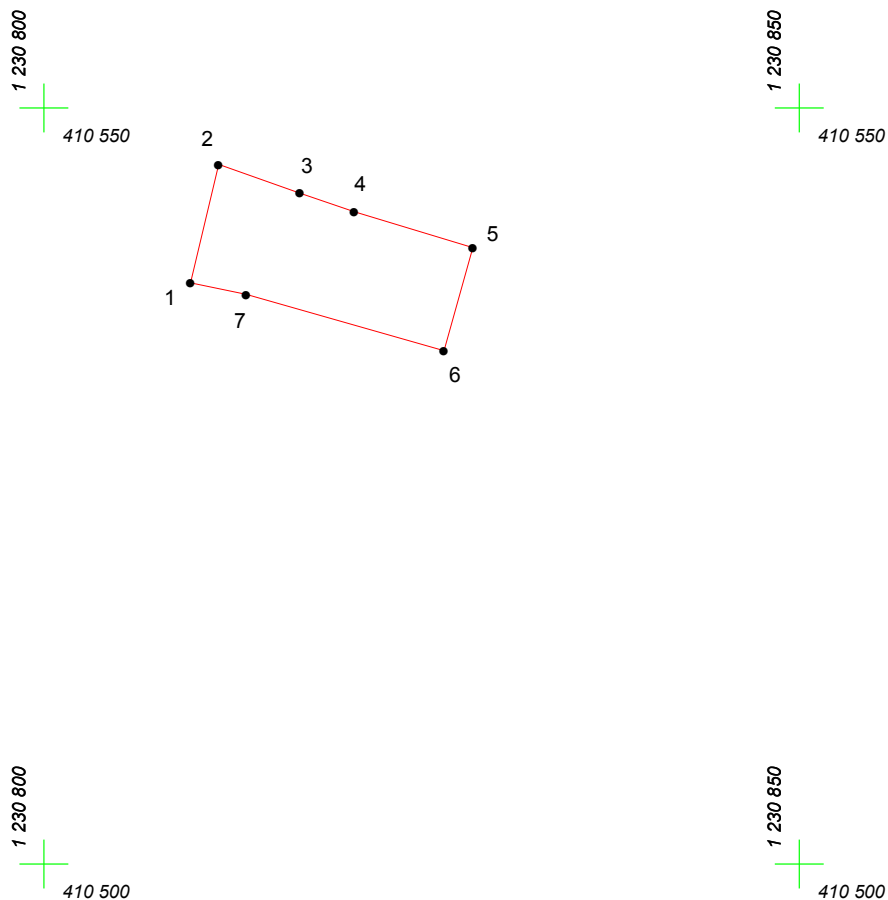

Масштаб 1:500

Условные обозначения:

-  граница прилегающей территории
-  точка поворота границы и ее номер