


КА. ГА (ПЛАН) ГРАНИЦ

Объект: Прилегающая территория №5 в микрорайоне №39
Адрес (местоположение): г. Чебоксары, ш. Ядринское, д. 6
Площадь участка: 0,7349 га (7348,83 кв.м.)

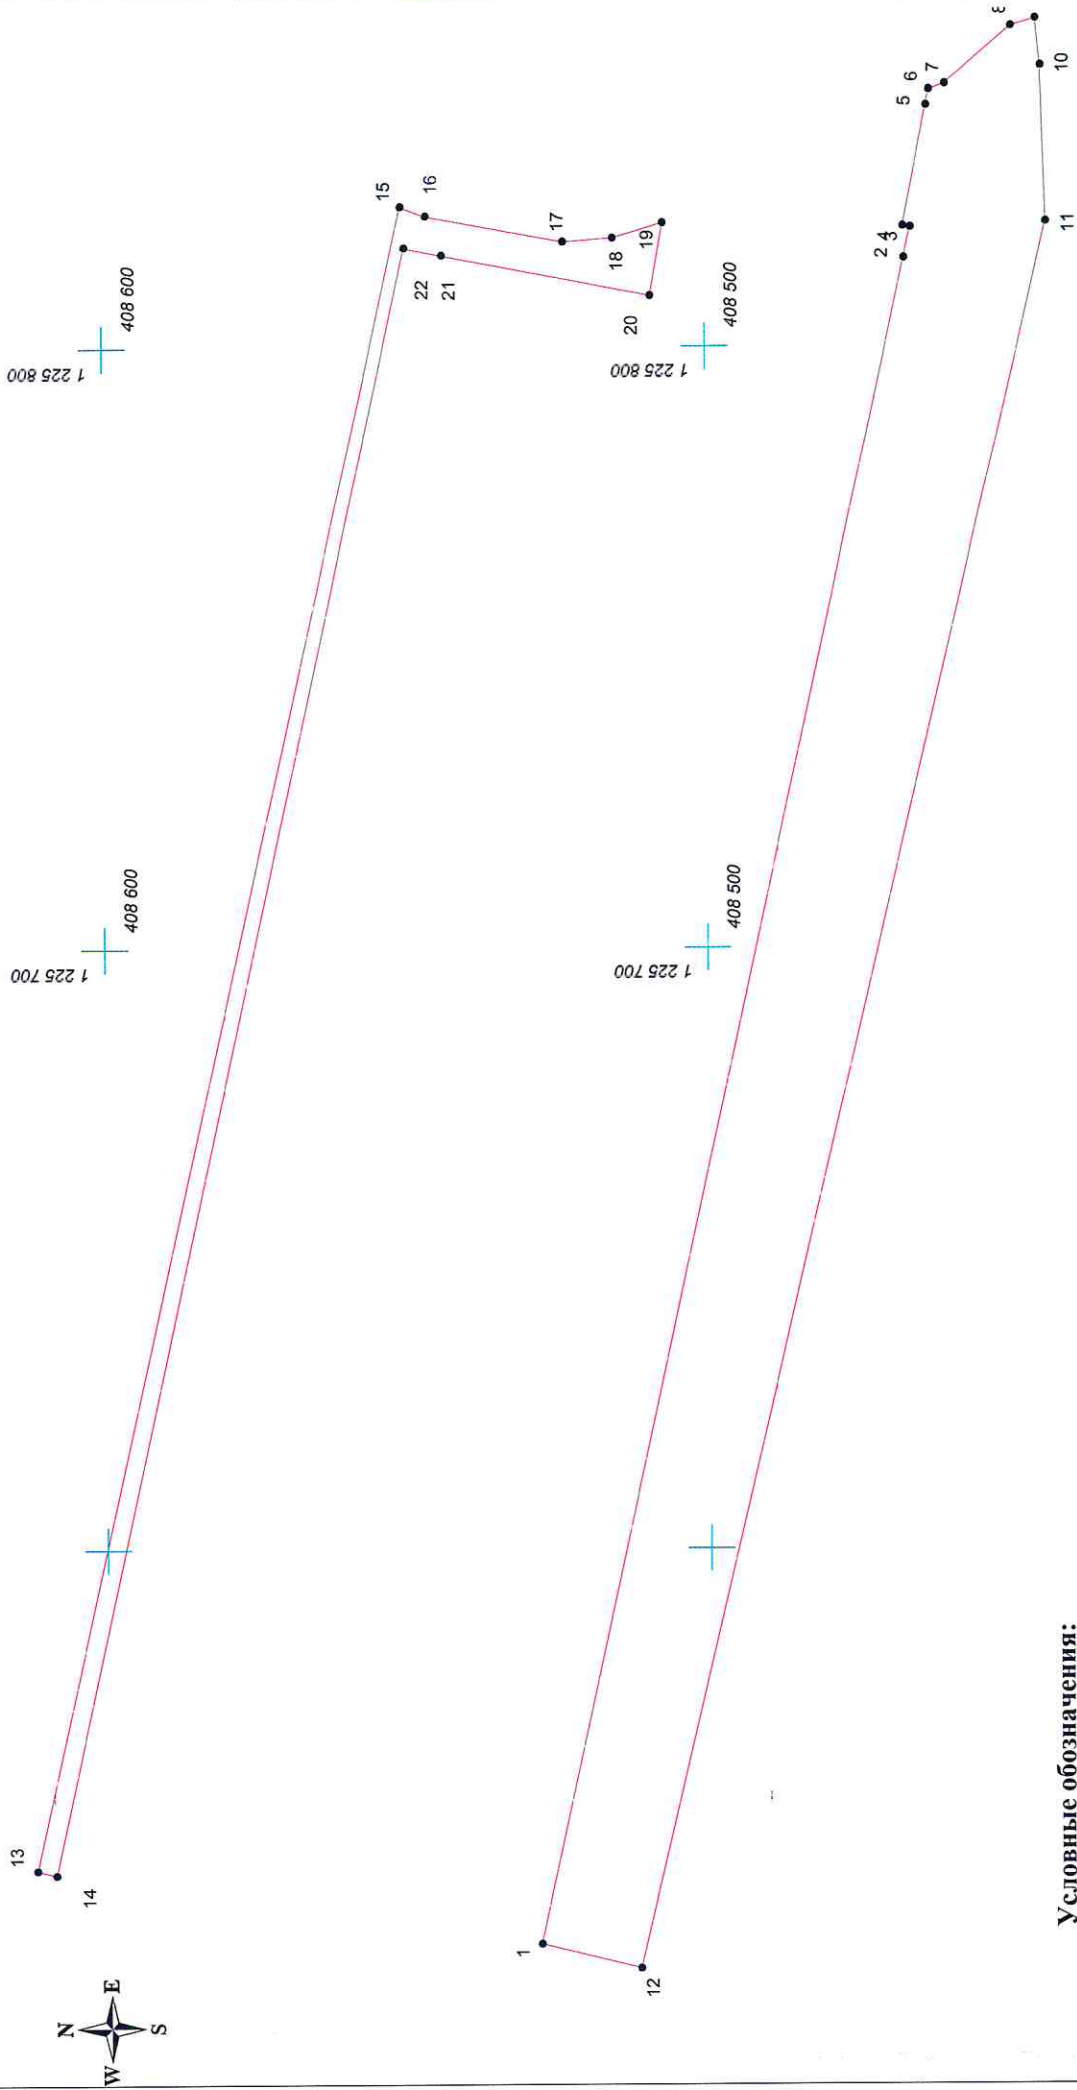

Условные обозначения:

- граница прилегающей территории
- 1 точка поворота границы и ее номер

Масштаб 1:1000