


КАРТА (ПЛАН) ГРАНИЦ

Объект: Прилегающая территория №5 в микрорайоне №52

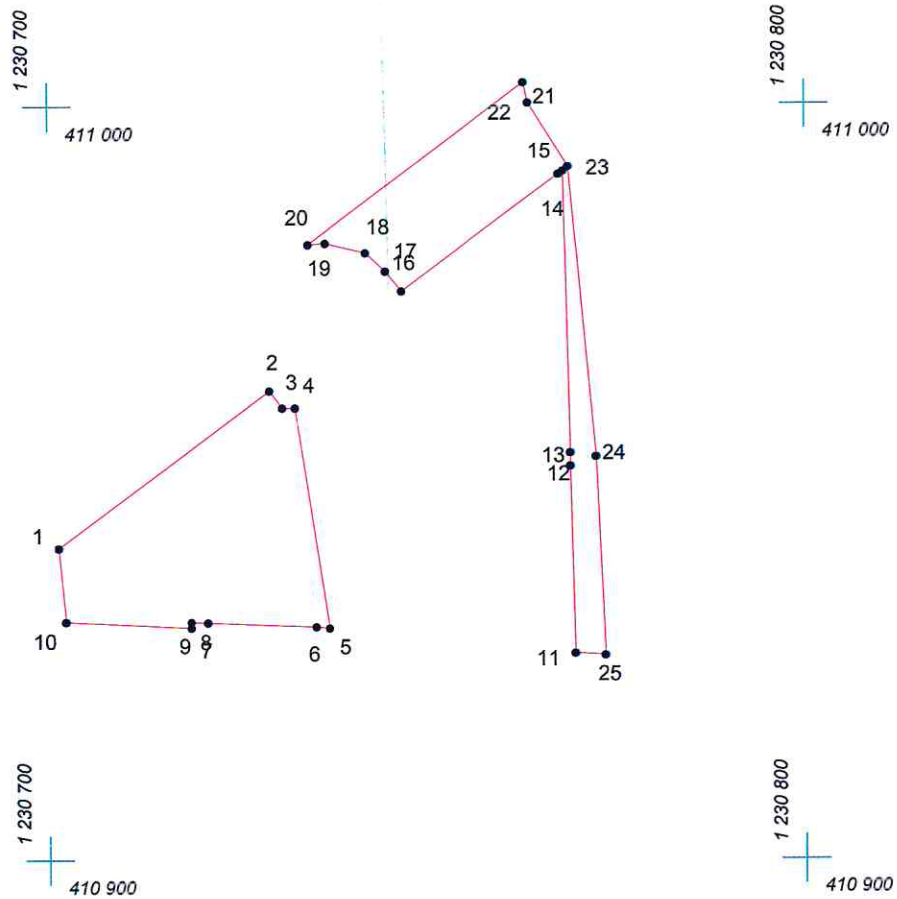

Адрес (местоположение): г. Чебоксары, ул. Константина Иванова, д. 55а

Площадь участка: 0,1277 га (1277.24 кв.м.)



Масштаб 1:1000

Условные обозначения:

-  граница прилегающей территории
-  точка поворота границы и ее номер