

КАРТА (ПЛАН) ГРАНИЦ

Объект: Прилегающая территория №20 в микрорайоне №41


Адрес (местоположение): г Чебоксары, ул Л.Агакова, д 18

Площадь участка: 0,0489 га (489.21 кв.м.)



1 228 600
411 200

1 228 700
411 200

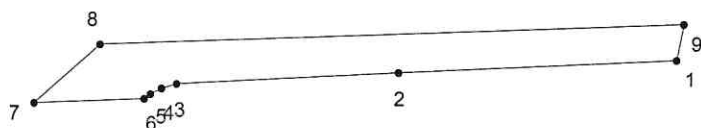

1 228 600
411 100

1 228 700
411 100

Масштаб 1:1000

Условные обозначения:

- граница прилегающей территории
- 1 точка поворота границы и ее номер