



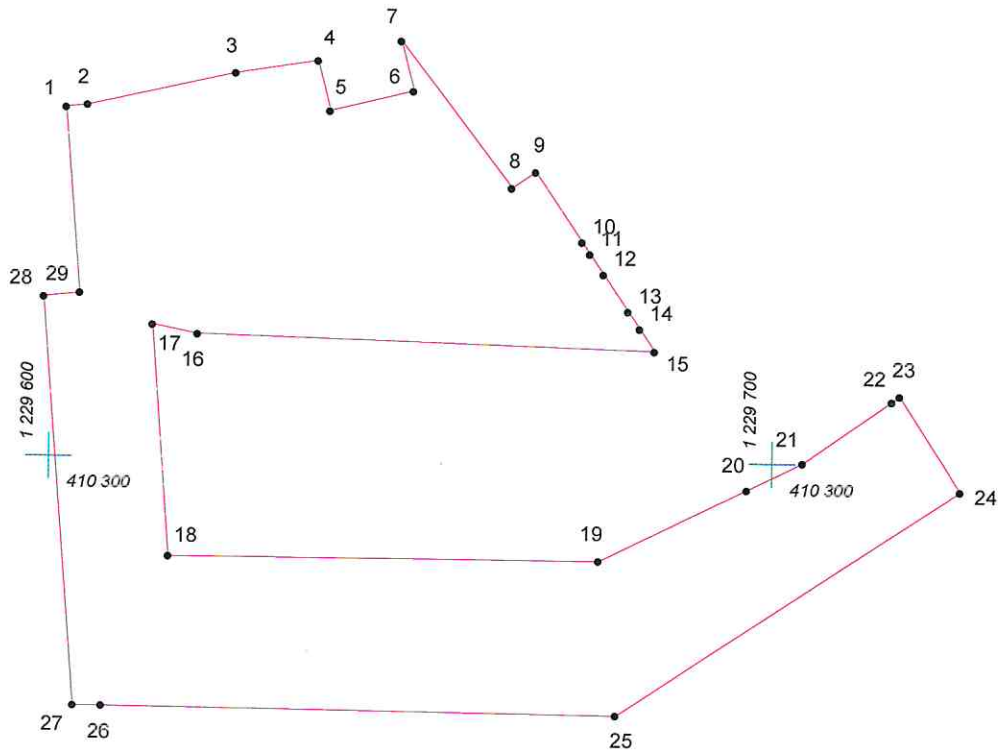

КАРТА (ПЛАН) ГРАНИЦ

Объект: Прилегающая территория №23 в микрорайоне №45
Адрес (местоположение): г. Чебоксары, пр. Московский, д. 34/2
Площадь участка: 0,5241 га (5241.36 кв.м.)

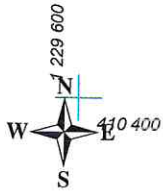

Масштаб 1:1000

Условные обозначения:

-  граница прилегающей территории
-  точка поворота границы и ее номер