

КАРТА (ПЛАН) ГРАНИЦ

Объект: Прилегающая территория №9 в микрорайоне №73

Адрес (местоположение): г. Чебоксары, ул. Б.С. Маркова, д. 14а

Площадь участка: 0,0527 га (526.96 кв.м.)




1 230 300
+
409 700

1 230 400
+
409 700

1 230 300
+
409 600

1 230 400
+
409 600

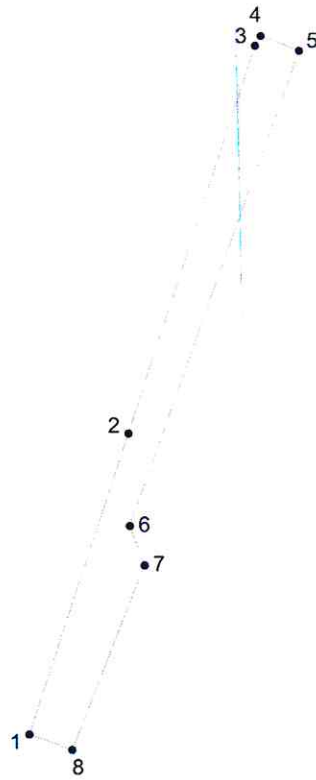

Масштаб 1:1000

Условные обозначения:

- граница прилегающей территории
- 1 точка поворота границы и ее номер