


# КАРТА (ПЛАН) ГРАНИЦ

Объект: Прилегающая территория №7 в микрорайоне №49

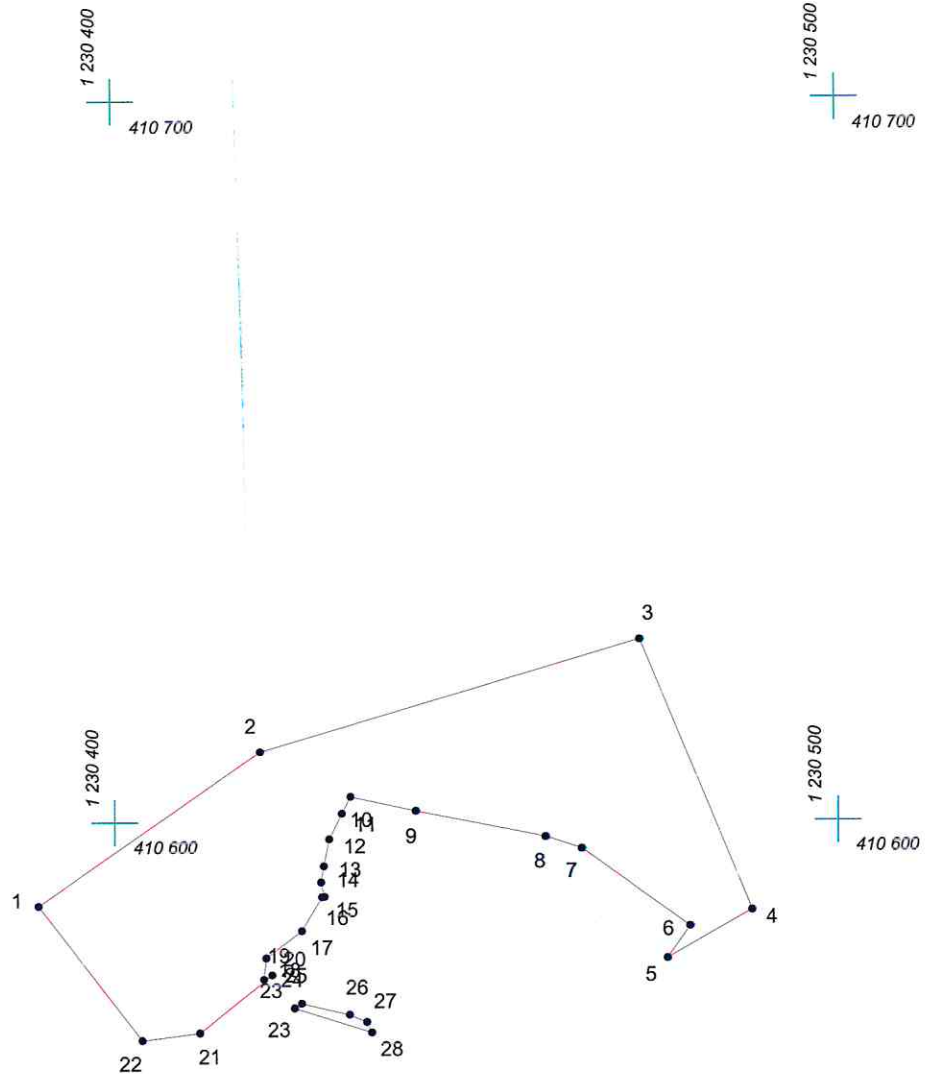

Адрес (местоположение): г. Чебоксары, ул. Водопроводная, дом 79

Площадь участка: 0.2161 га (2161.26 кв.м.)



Масштаб 1:1000

## Условные обозначения:

-  граница прилегающей территории
-  точка поворота границы и ее номер