

КАРТА (ПЛАН) ГРАНИЦ

Объект: Прилегающая территория №15 в микрорайоне №73

Адрес (местоположение): г. Чебоксары, пр. Московский

Площадь участка: 0,1843 га (1842.85 кв.м.)




1 230 400
410 100

1 230 500
410 100

1 230 400
410 000

1 230 500
410 000

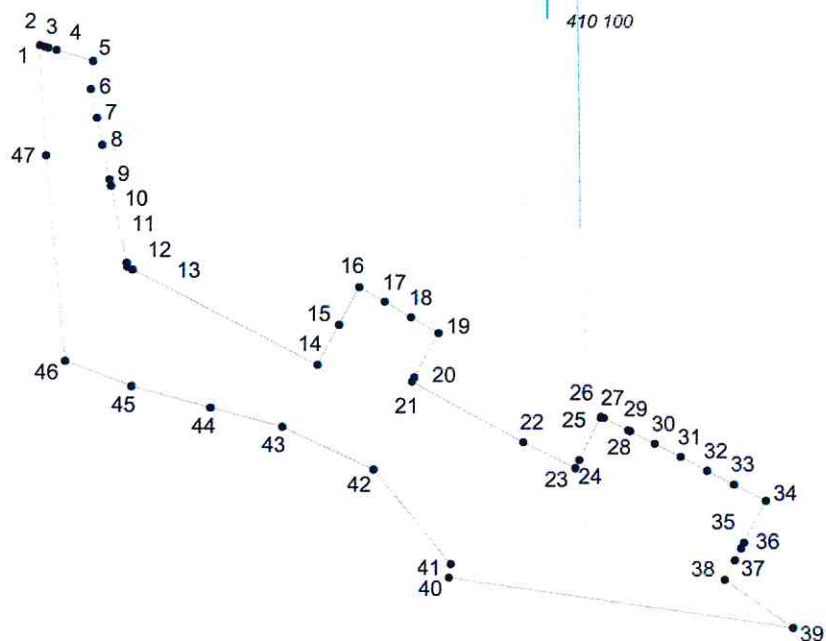

Масштаб 1:1000

Условные обозначения:

- граница прилегающей территории
- 1 точка поворота границы и ее номер