


КАРТА (ПЛАН) ГРАНИЦ

Объект: Прилегающая территория №43 в микрорайоне №27

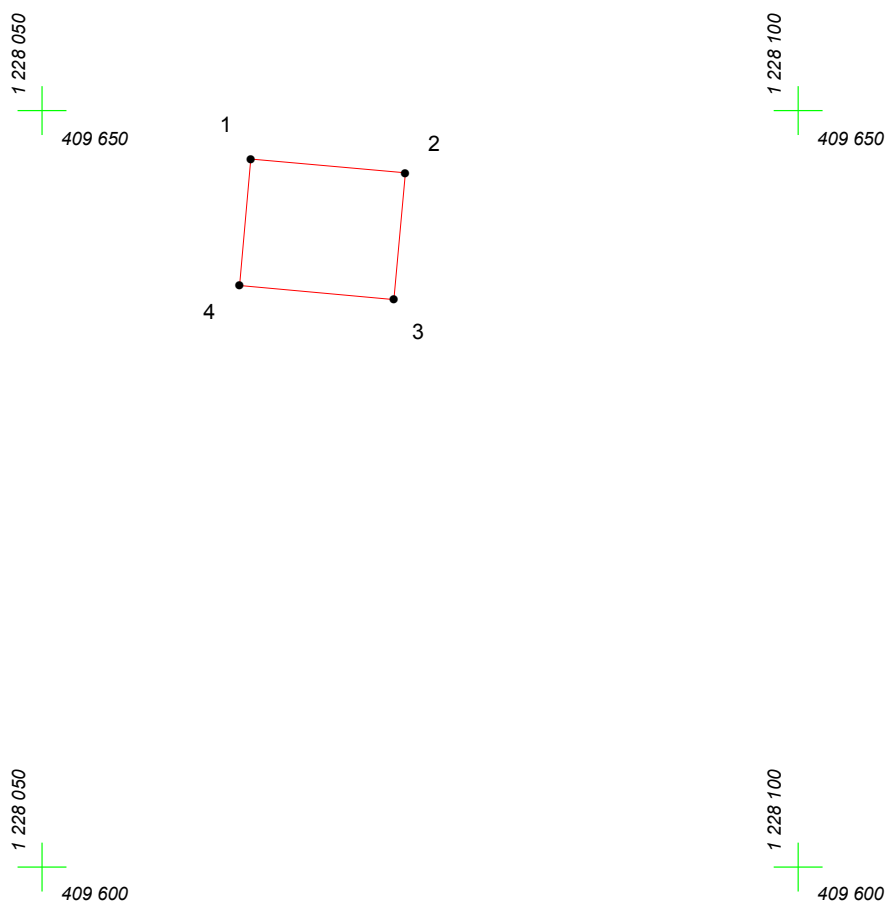

Адрес (местоположение): г. Чебоксары, пр. Московский, д. 42а

Площадь участка: 0.0086 га (86.09 кв.м.)



Масштаб 1:500

Условные обозначения:

-  граница прилегающей территории
-  точка поворота границы и ее номер