


# КАРТА (ПЛАН) ГРАНИЦ

Объект: Прилегающая территория №32 в микрорайоне №68

Адрес (местоположение): г. Чебоксары, ул. Пирогова, д. 22

Площадь участка: 0.3593 га (3593.25 кв.м.)

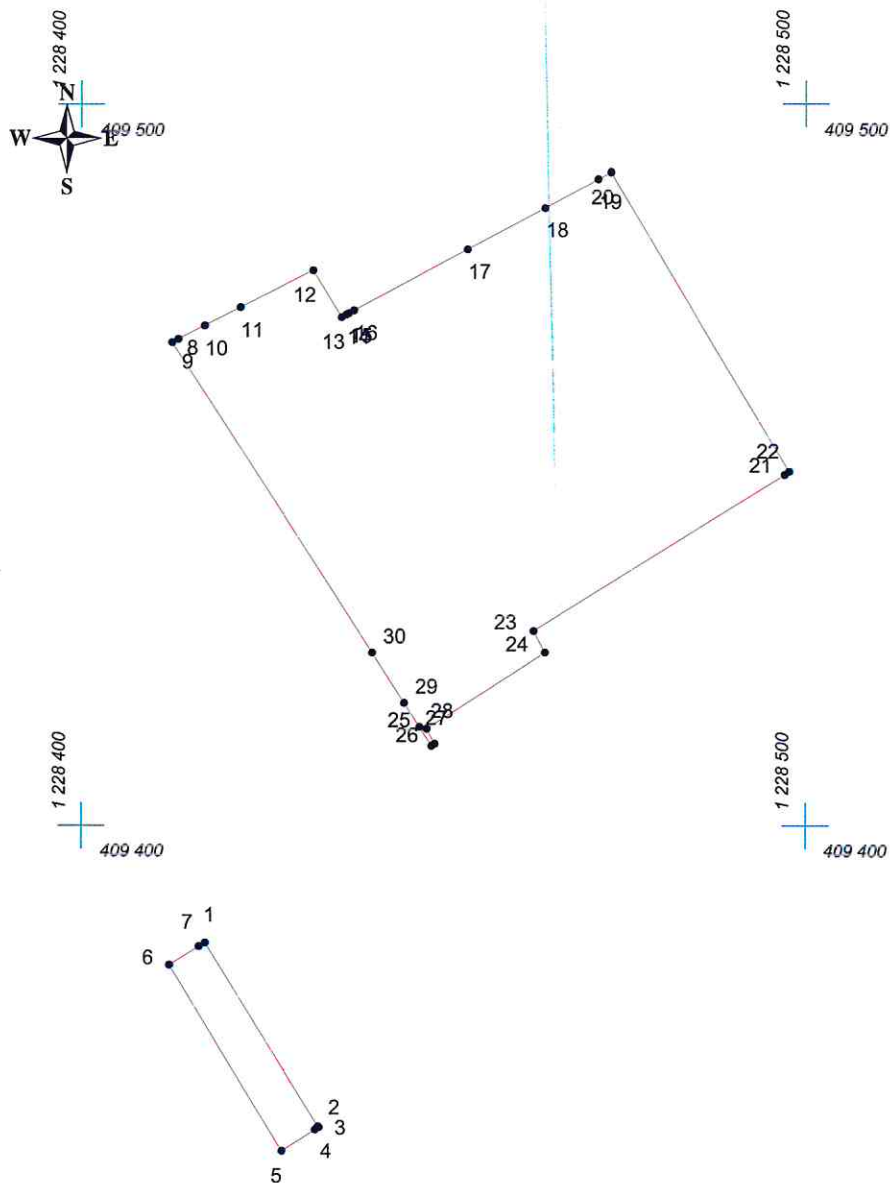

Масштаб 1:1000

## Условные обозначения:

- граница прилегающей территории
- 1 точка поворота границы и ее номер