
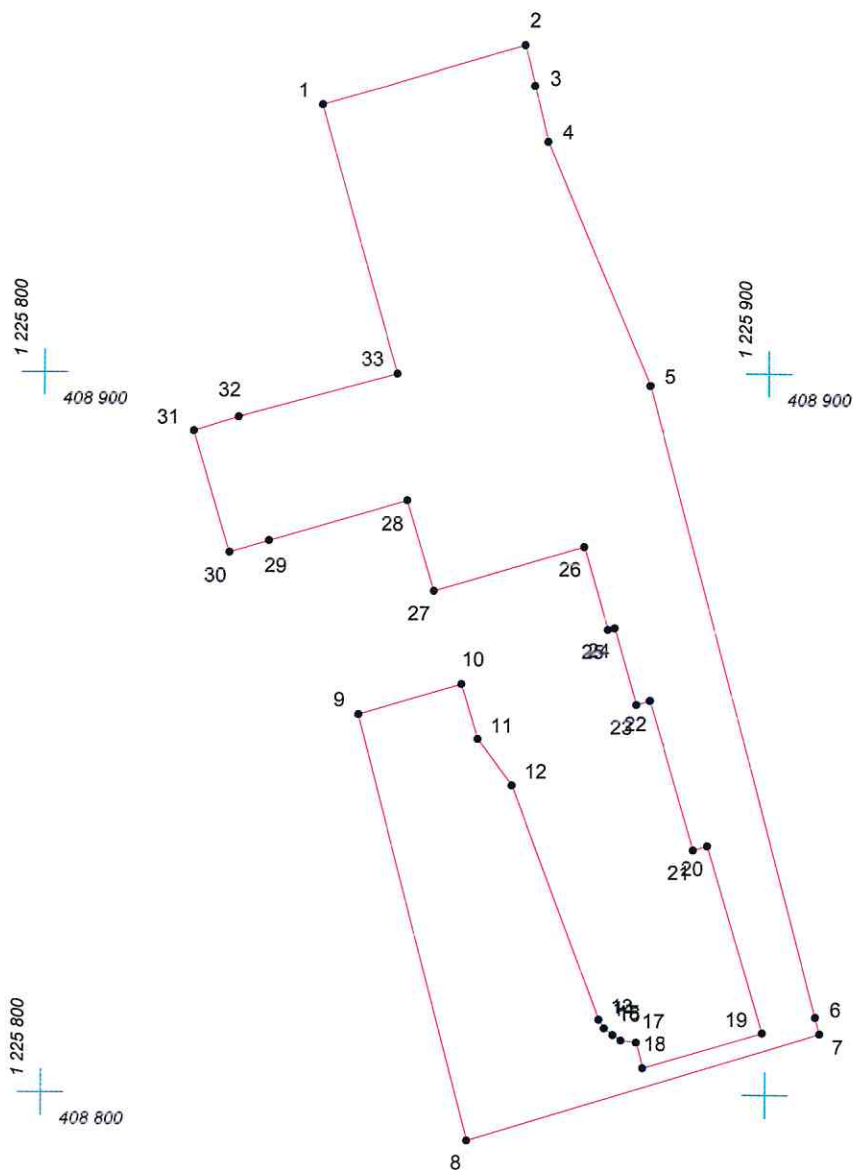


# КАРТА (ПЛАН) ГРАНИЦ

Объект: Прилегающая территория №9 в микрорайоне №38

Адрес (местоположение): г. Чебоксары, ул. Университетская, дом 38 корпус II

Площадь участка: 0,4735 га (4735.37 кв.м.)

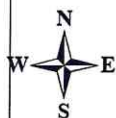

Масштаб 1:1000

## Условные обозначения:

- граница прилегающей территории
- 1 точка поворота границы и ее номер