


КАРТА (ПЛАН) ГРАНИЦ

Объект: Прилегающая территория №10 в микрорайоне №41
Адрес (местоположение): г Чебоксары, ул. Л.Агакова, дом 9
Площадь участка: 0,0607 га (606.77 кв.м.)

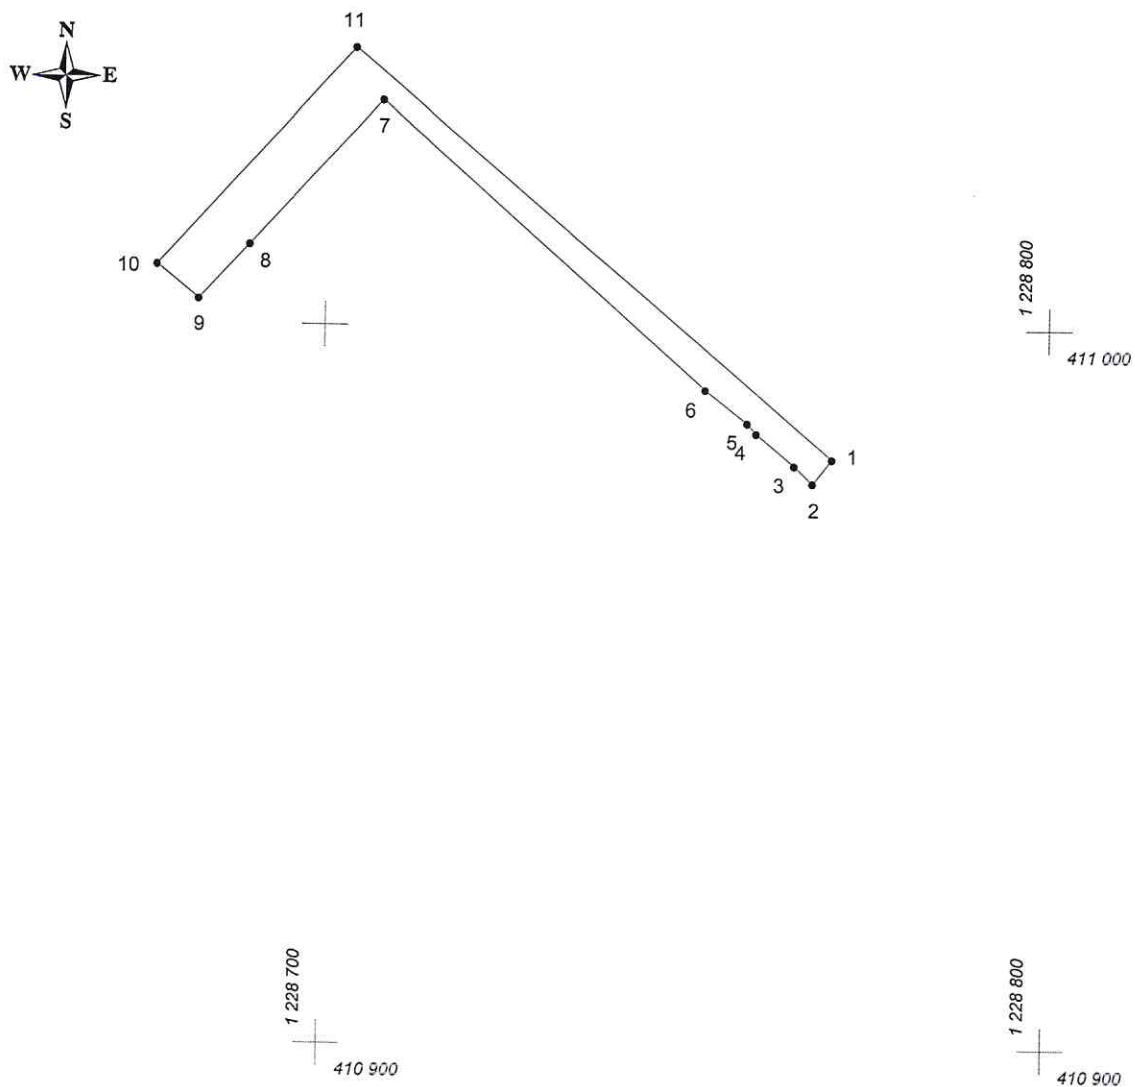

Масштаб 1:1000

Условные обозначения:

- граница прилегающей территории
- 1 точка поворота границы и ее номер