


КАРТА (ПЛАН) ГРАНИЦ

Объект: Прилегающая территория №18 в микрорайоне №71

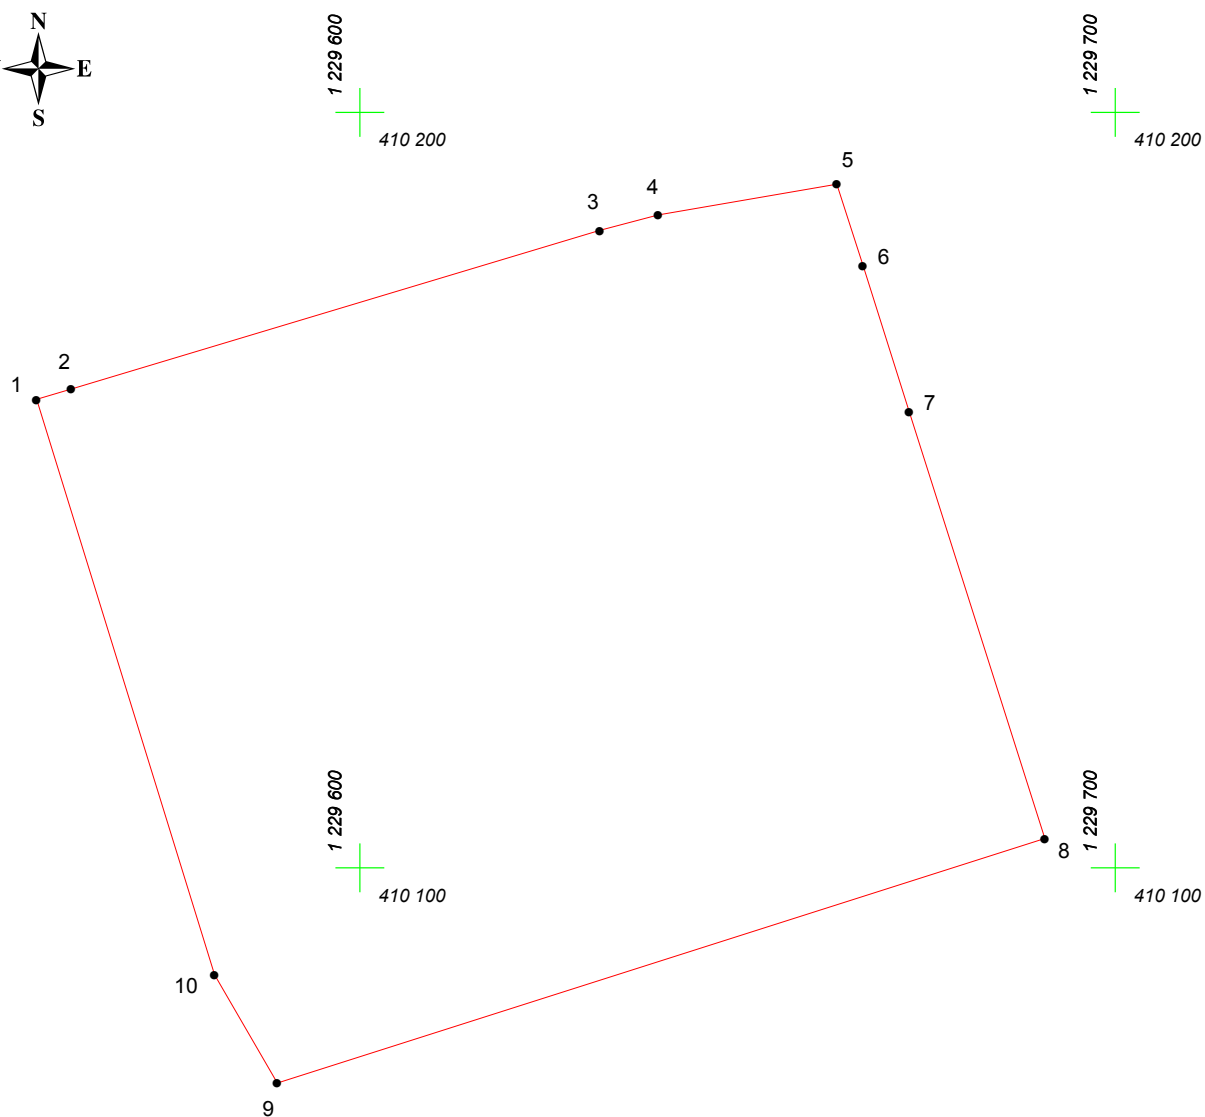

Адрес (местоположение): г. Чебоксары, пр. Московский, д. 19

Площадь участка: 1,0369 га (10368.82 кв.м.)



Масштаб 1:1000

Условные обозначения:

-  граница прилегающей территории
-  точка поворота границы и ее номер