
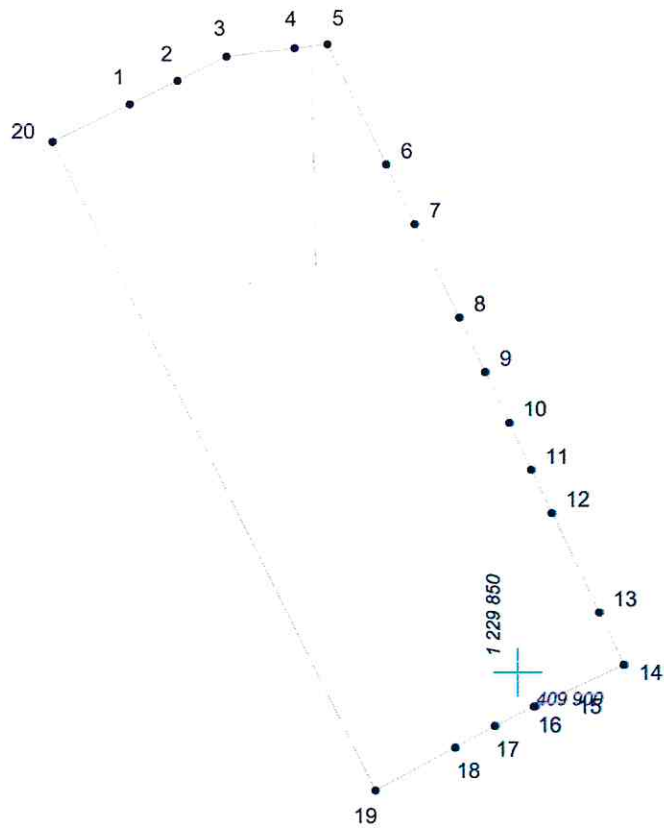


КАРТА (ПЛАН) ГРАНИЦ

Объект: Прилегающая территория №3 в микрорайоне №73
Адрес (местоположение): г. Чебоксары, ул. Пирогова, д. 156
Площадь участка: 0,0891 га (890.5 кв.м.)

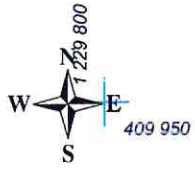

Масштаб 1:500

Условные обозначения:

- граница прилегающей территории
- 1 точка поворота границы и ее номер