


КАРТА (ПЛАН) ГРАНИЦ

Объект: Прилегающая территория №13 в микрорайоне №29

Адрес (местоположение): г. Чебоксары, ул. Университетская, д. 24г

Площадь участка: 0,4449 га (4449.46 кв.м.)

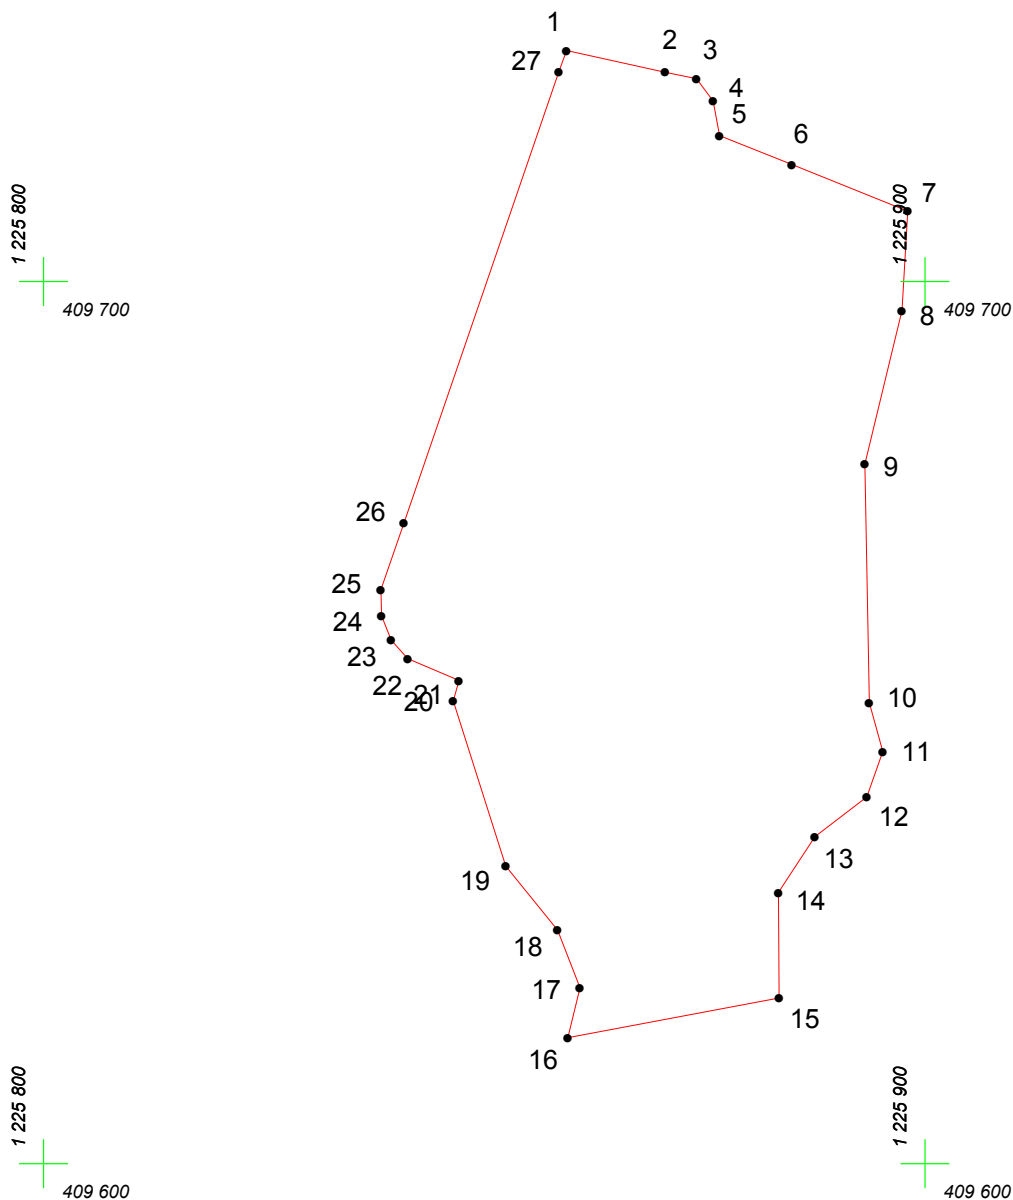

Масштаб 1:1000

Условные обозначения:

-  граница прилегающей территории
-  точка поворота границы и ее номер