
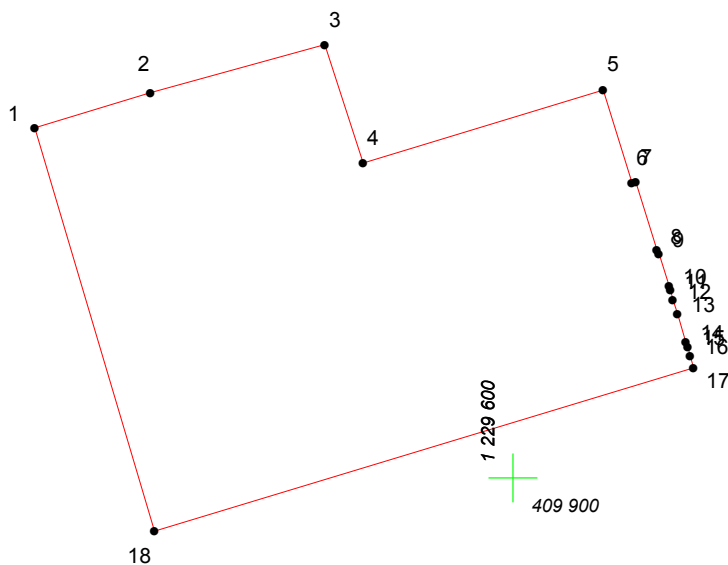
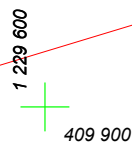
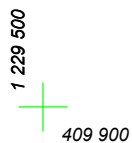
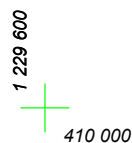


# КАРТА (ПЛАН) ГРАНИЦ

Объект: Прилегающая территория №15 в микрорайоне №71

Адрес (местоположение): г. Чебоксары, пр. Московский, д. 19кб

Площадь участка: 0,3541 га (3541.01 кв.м.)

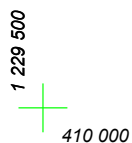

Масштаб 1:1000

## Условные обозначения:

-  граница прилегающей территории
-  точка поворота границы и ее номер