

# КАРТА (ПЛАН) ГРАНИЦ

Объект: Прилегающая территория №10 в микрорайоне №48


Адрес (местоположение): г. Чебоксары, ул. Константина Иванова, дом 73

Площадь участка: 0.3895 га (3894.63 кв.м.)



1 230 300  
410 700

1 230 400  
410 700

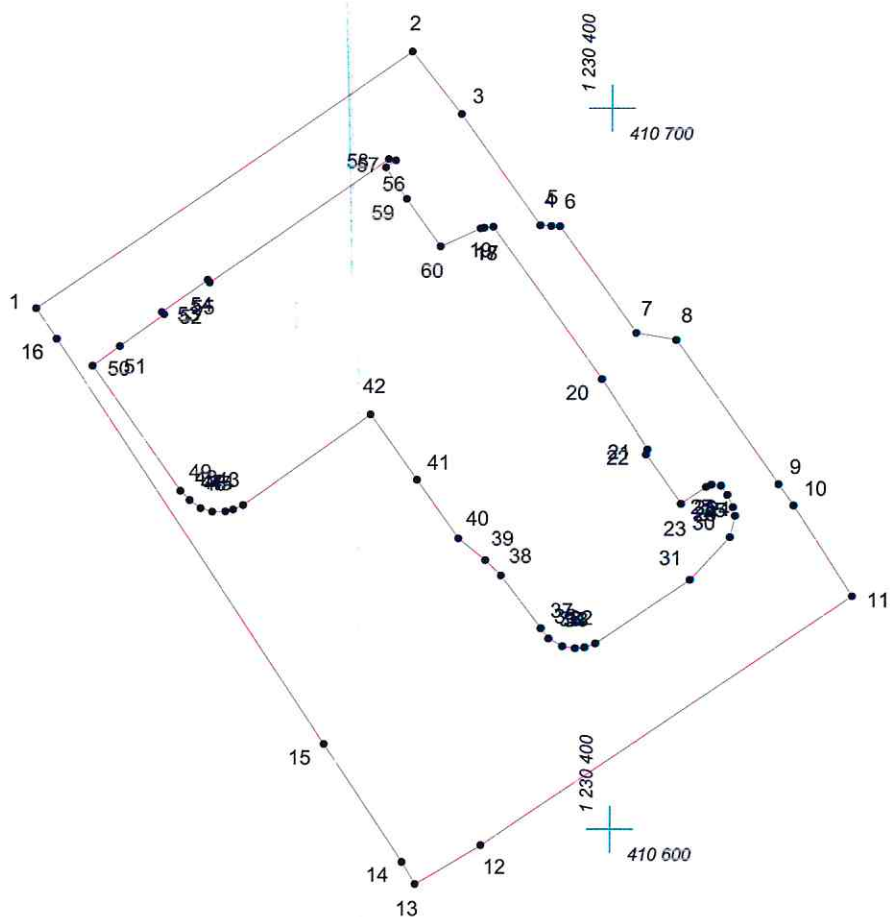

1 230 300  
410 600

1 230 400  
410 600

Масштаб 1:1000

## Условные обозначения:

- граница прилегающей территории
- 1 точка поворота границы и ее номер