


КАРТА (ПЛАН) ГРАНИЦ

Объект: Прилегающая территория №28 в микрорайоне №44
Адрес (местоположение): г. Чебоксары, ул. Афанасьева, д. 7к1
Площадь участка: 0.2402 га (2401.81 кв.м.)

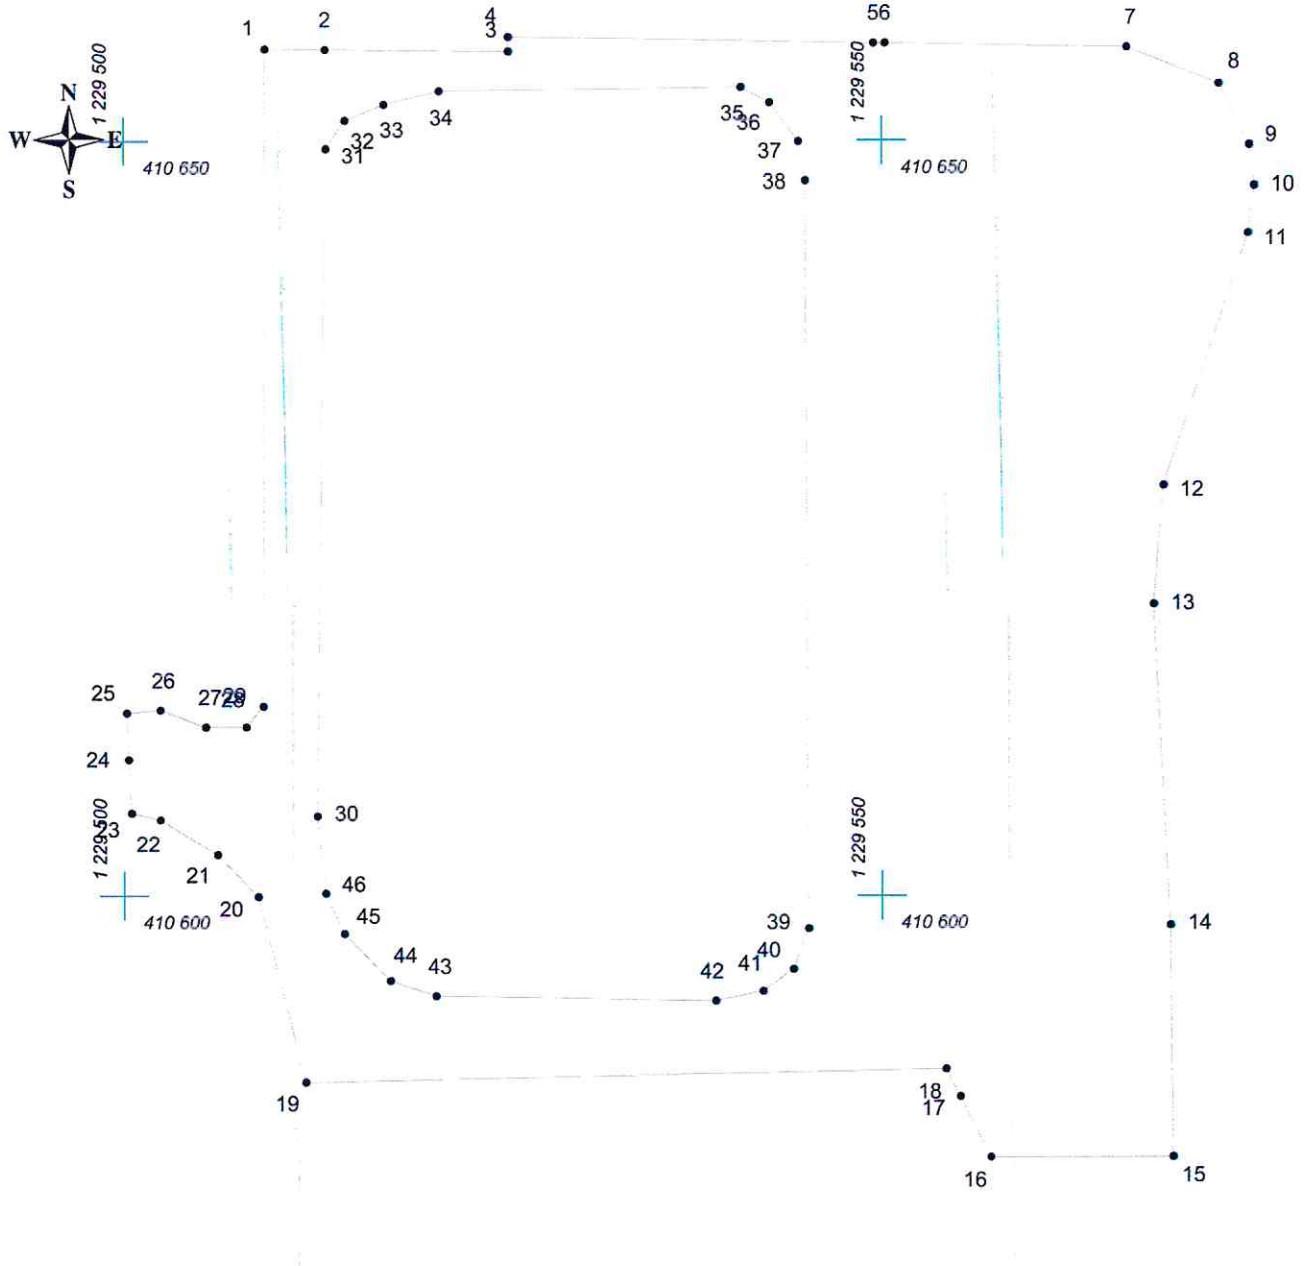

Масштаб 1:500

Условные обозначения:

- граница прилегающей территории
- 1 точка поворота границы и ее номер