


КАРТА (ПЛАН) ГРАНИЦ

Объект: Прилегающая территория №16 в микрорайоне №45

Адрес (местоположение): г. Чебоксары, ул. Афанасьева, д. 6к1

Площадь участка: 0,3763 га (3763.31 кв.м.)

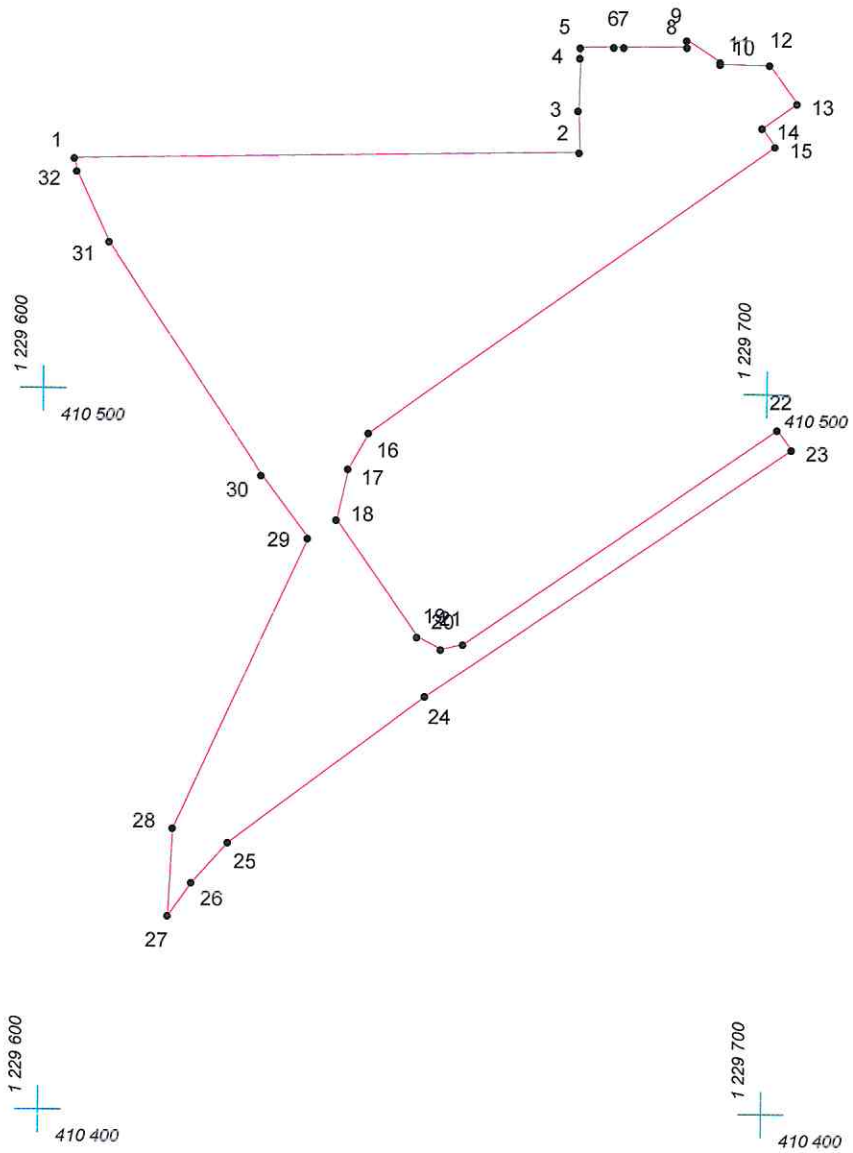

Масштаб 1:1000

Условные обозначения:

- граница прилегающей территории
- 1 точка поворота границы и ее номер