


КАРТА (ПЛАН) ГРАНИЦ

Объект: Прилегающая территория №11 в микрорайоне №48

Адрес (местоположение): г.Чебоксары, ул. Водопроводная, д.9/77

Площадь участка: 0.2423 га (2422.95 кв.м.)

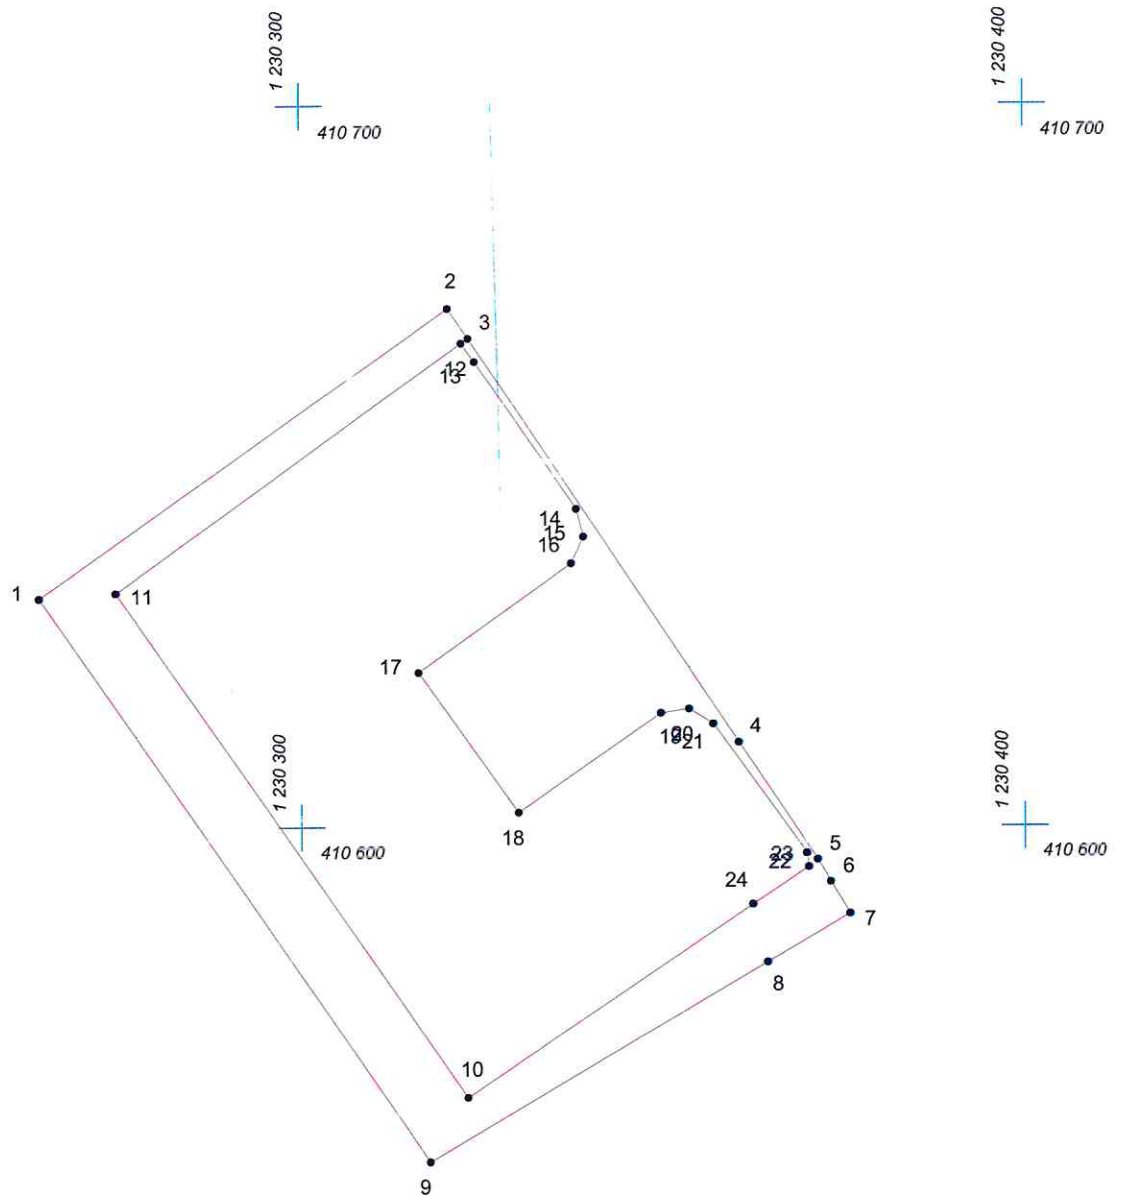

Масштаб 1:1000

Условные обозначения:

- граница прилегающей территории
- 1 точка поворота границы и ее номер