
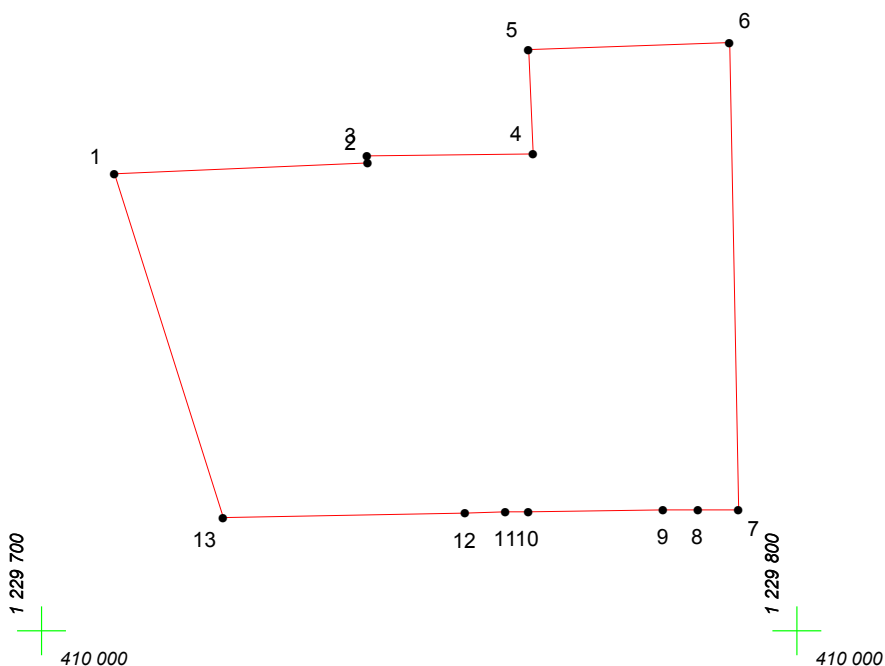
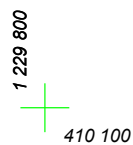


КАРТА (ПЛАН) ГРАНИЦ

Объект: Прилегающая территория №23 в микрорайоне №71

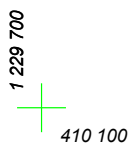

Адрес (местоположение): г. Чебоксары, пр. Московский, д. 17а

Площадь участка: 0,3895 га (3894.79 кв.м.)



Масштаб 1:1000

Условные обозначения:

-  граница прилегающей территории
-  точка поворота границы и ее номер