

КАРТА (ПЛАН) ГРАНИЦ

Объект: Прилегающая территория №8 в микрорайоне №33

Адрес (местоположение): г. Чебоксары, ул. Университетская, д. 30

Площадь участка: 0,7761 га (7761.14 кв.м.)

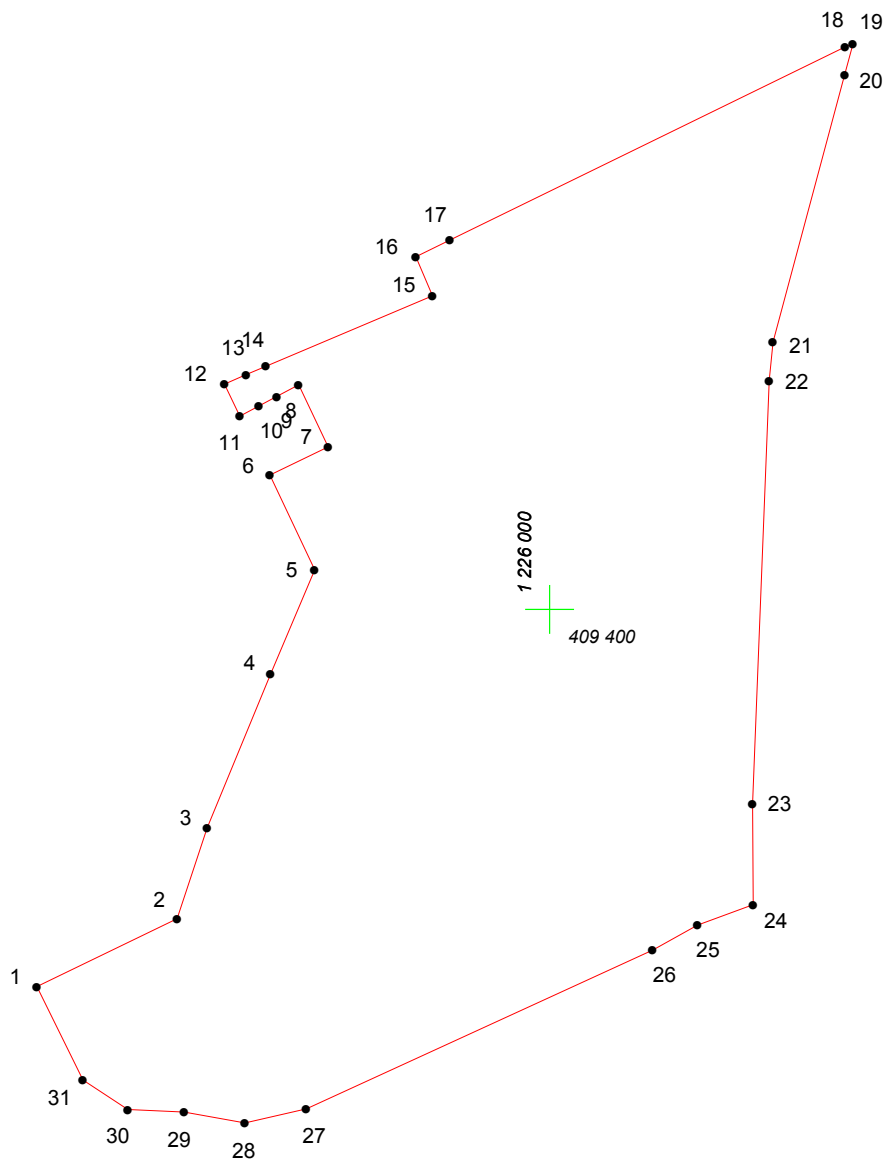


1 225 900
409 500

1 226 000
409 500



1 225 900
409 400

1 226 000
409 400



Масштаб 1:1000

Условные обозначения:

-  граница прилегающей территории
-  точка поворота границы и ее номер