


КАРТА (ПЛАН) ГРАНИЦ

Объект: Прилегающая территория №13 в микрорайоне №69

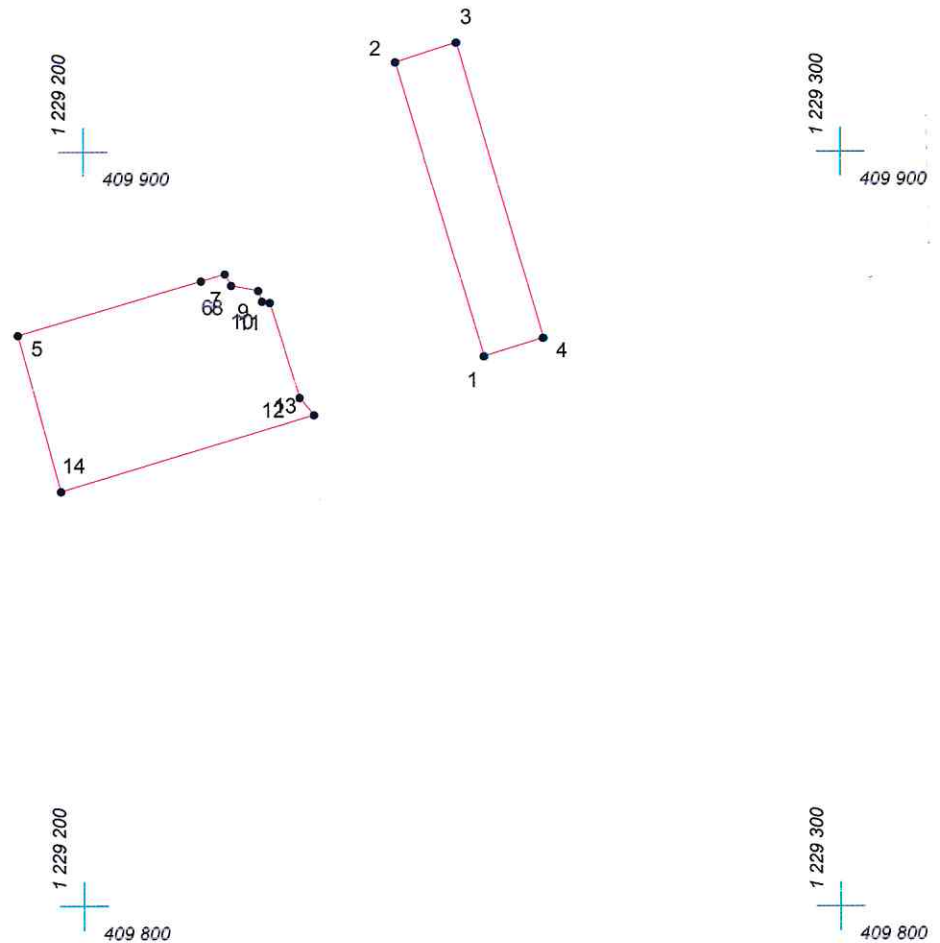

Адрес (местоположение): г. Чебоксары, ул. Анисимова, д. 10

Площадь участка: 0,1042 га (1041.72 кв.м.)



Масштаб 1:1000

Условные обозначения:

-  граница прилегающей территории
-  точка поворота границы и ее номер