
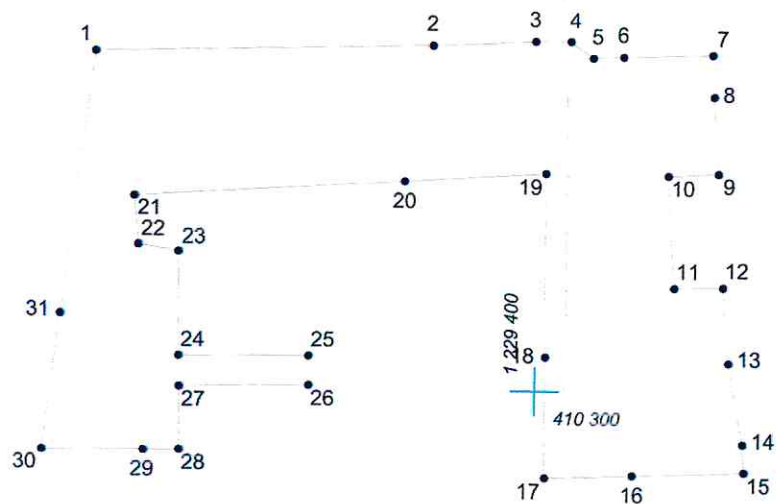
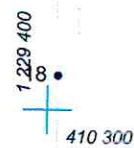


# КАРТА (ПЛАН) ГРАНИЦ

Объект: Прилегающая территория №10 в микрорайоне №44  
Адрес (местоположение): г. Чебоксары, пр. Московский, д. 38/1  
Площадь участка: 0.2905 га (2905.01 кв.м.)

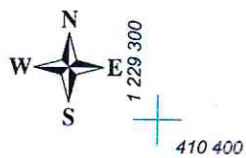

Масштаб 1:1000

## Условные обозначения:

- граница прилегающей территории
- 1 точка поворота границы и ее номер