

# КАРТА (ПЛАН) ГРАНИЦ


Объект: Прилегающая территория №7 в микрорайоне №38  
Адрес (местоположение): г. Чебоксары, ул. Мичмана Павлова  
Площадь участка: 0,2096 га (2095.79 кв.м.)



1 225 700  
409 100

1 225 800  
409 100

1 225 700  
409 000

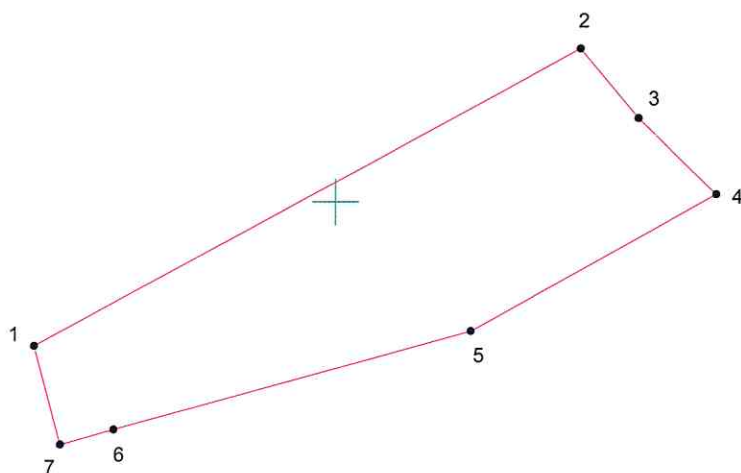

Масштаб 1:1000

## Условные обозначения:

- граница прилегающей территории
- 1 точка поворота границы и ее номер