
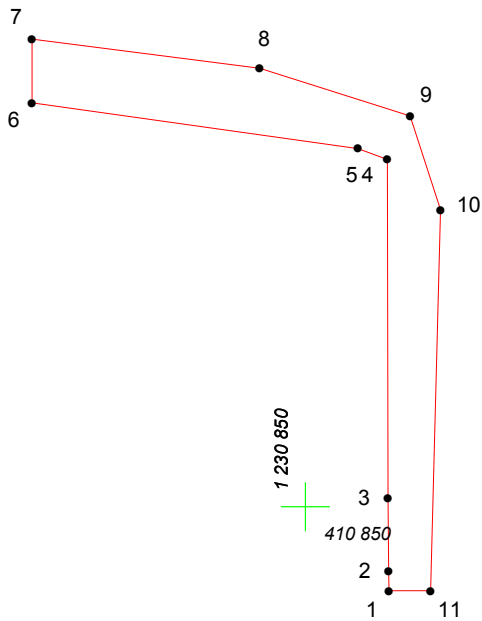
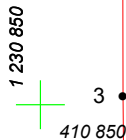
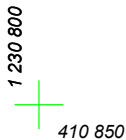
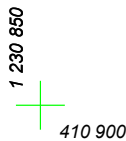


КАРТА (ПЛАН) ГРАНИЦ

Объект: Прилегающая территория №5 в микрорайоне №56
Адрес (местоположение): г. Чебоксары, ул. Автономная, дом 2
Площадь участка: 0,0191 га (191.21 кв.м.)

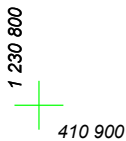

Масштаб 1:500

Условные обозначения:

-  граница прилегающей территории
-  точка поворота границы и ее номер