


КАРТА (ПЛАН) ГРАНИЦ

Объект: Прилегающая территория №18 в микрорайоне №45

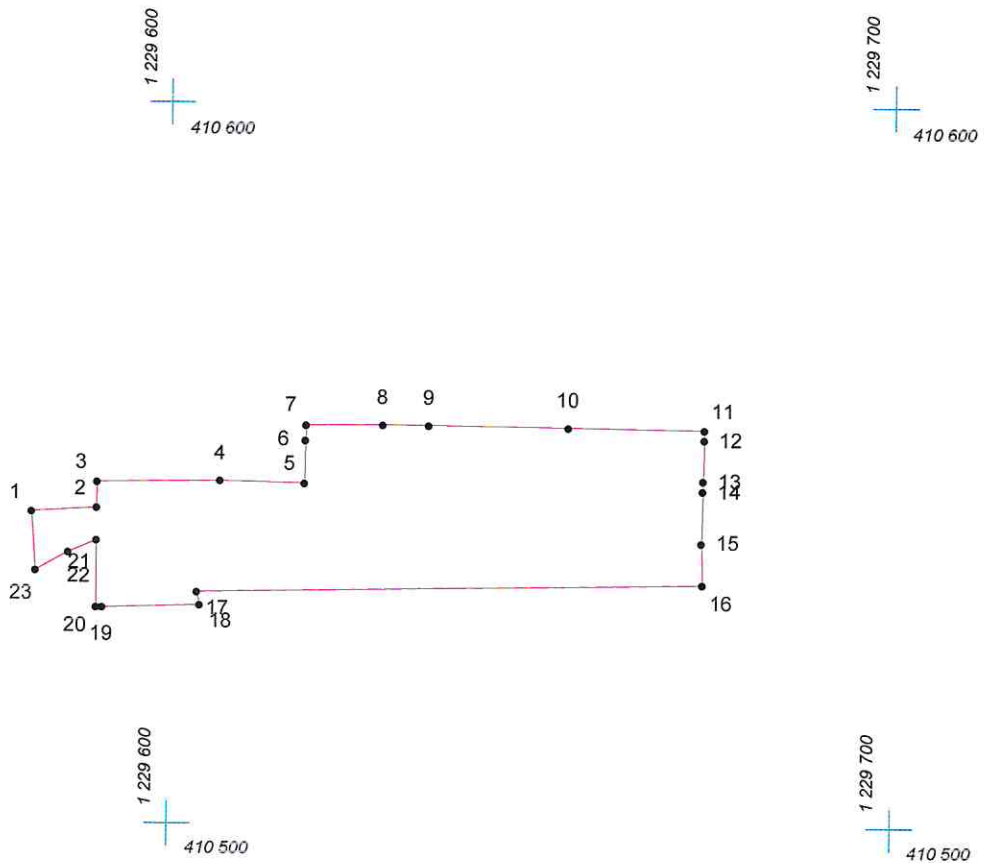

Адрес (местоположение): г. Чебоксары, ул. Афанасьева, д. 8г

Площадь участка: 0,175 га (1750.44 кв.м.)



Масштаб 1:1000

Условные обозначения:

-  граница прилегающей территории
-  точка поворота границы и ее номер