


КАРТА (ПЛАН) ГРАНИЦ

Объект: Прилегающая территория №10 в микрорайоне №86

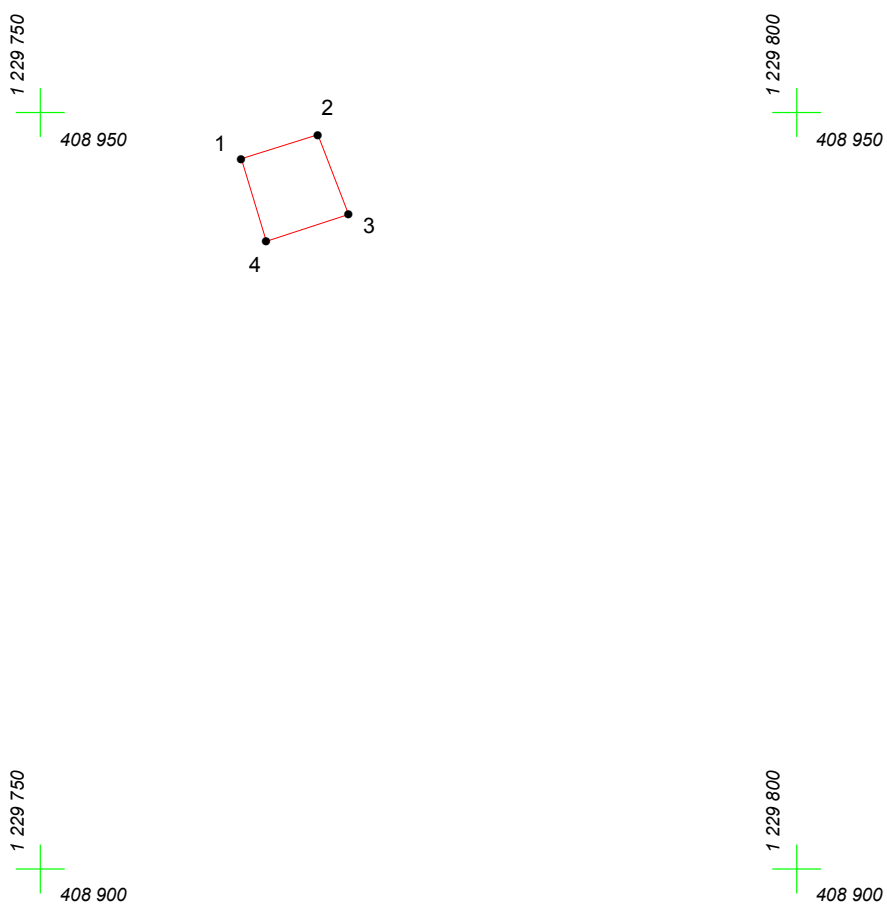

Адрес (местоположение): г. Чебоксары, пер. Рылеева, дом 3, кв. 2

Площадь участка: 0.0031 га (31.27 кв.м.)



Масштаб 1:500

Условные обозначения:

-  граница прилегающей территории
-  точка поворота границы и ее номер