
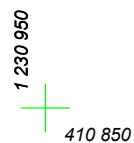
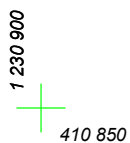
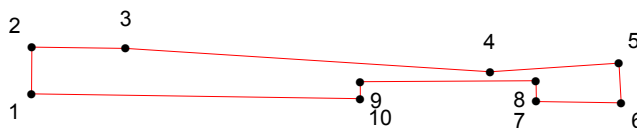
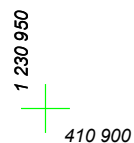


# КАРТА (ПЛАН) ГРАНИЦ

Объект: Прилегающая территория №18 в микрорайоне №56

Адрес (местоположение): г. Чебоксары, ул. Красноармейская, дом 11

Площадь участка: 0,0085 га (84.52 кв.м.)

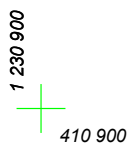

Масштаб 1:500

## Условные обозначения:

-  граница прилегающей территории
-  точка поворота границы и ее номер