
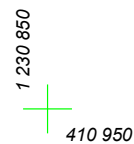
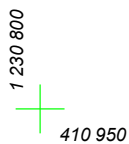


# КАРТА (ПЛАН) ГРАНИЦ

Объект: Прилегающая территория №3 в микрорайоне №55


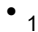
Адрес (местоположение): г. Чебоксары, ул. Константина Иванова

Площадь участка: 0,0086 га (86.09 кв.м.)

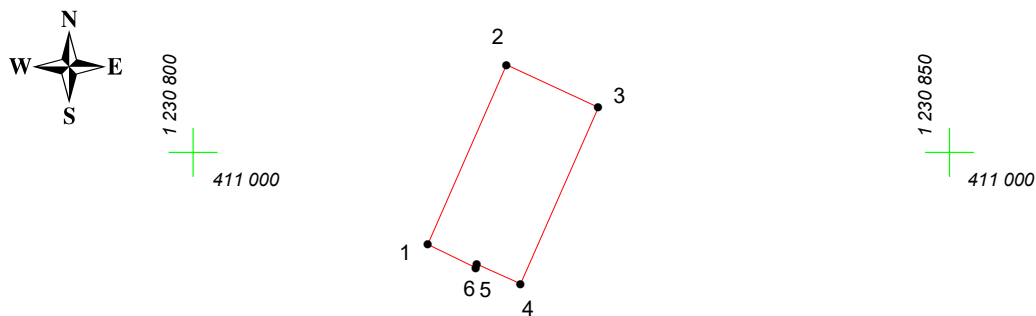

Масштаб 1:500

## Условные обозначения:

-  граница прилегающей территории
-  точка поворота границы и ее номер