




# КАРТА (ПЛАН) ГРАНИЦ

Объект: Прилегающая территория №5 в микрорайоне №38  
Адрес (местоположение): г. Чебоксары, ул. Мичмана Павлова, д. 43  
Площадь участка: 0,1932 га (1931.82 кв.м.)

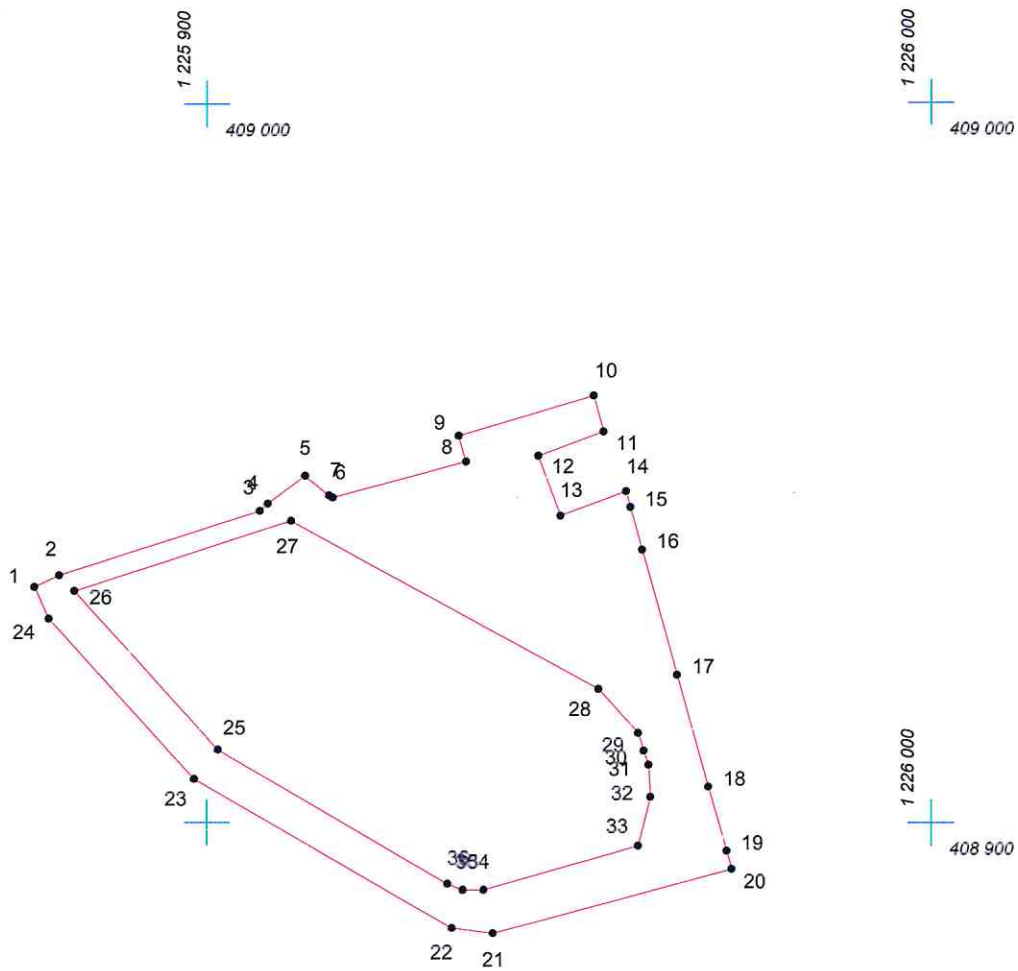

Масштаб 1:1000

## Условные обозначения:

-  граница прилегающей территории
-  точка поворота границы и ее номер