


# КАРТА (ПЛАН) ГРАНИЦ

Объект: Прилегающая территория №2 в микрорайоне №44

Адрес (местоположение): г. Чебоксары, пр. Московский, д. 38

Площадь участка: 0.1006 га (1005.97 кв.м.)

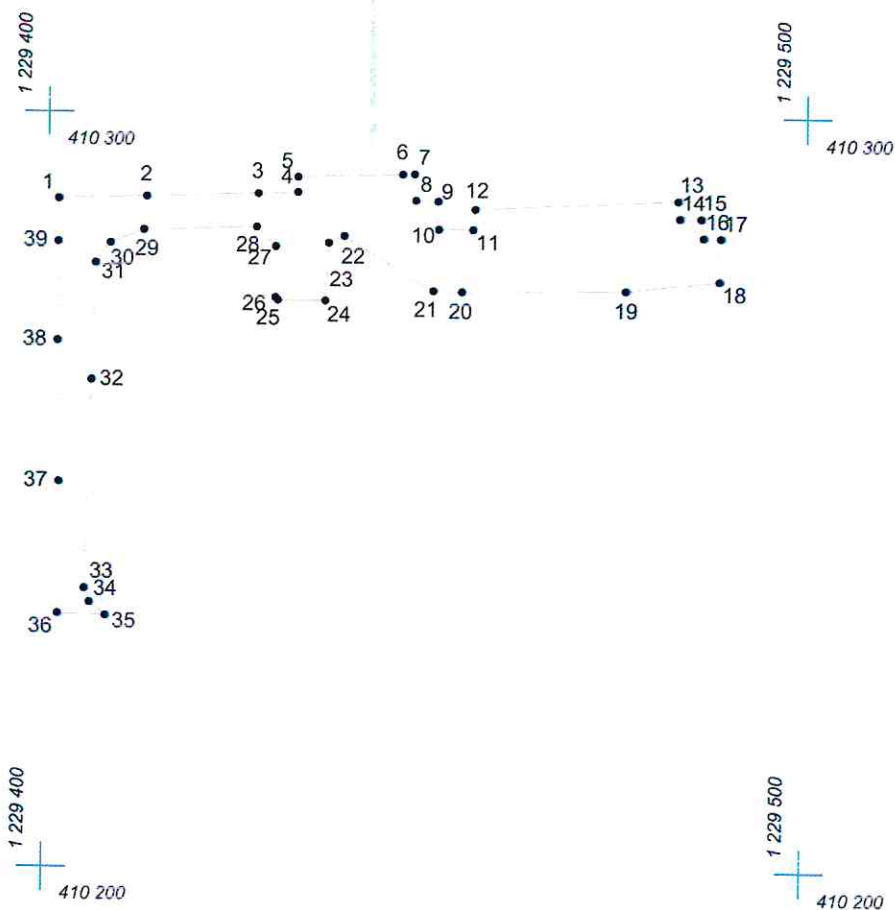

Масштаб 1:1000

## Условные обозначения:

- граница прилегающей территории
- 1 точка поворота границы и ее номер