

КАРТА (ПЛАН) ГРАНИЦ

Объект: Прилегающая территория №2 в микрорайоне №48


Адрес (местоположение): г. Чебоксары, ул. Константина Иванова, дом 59

Площадь участка: 0.0457 га (457.2 кв.м.)



1 230 600
411 000

1 230 700
411 000

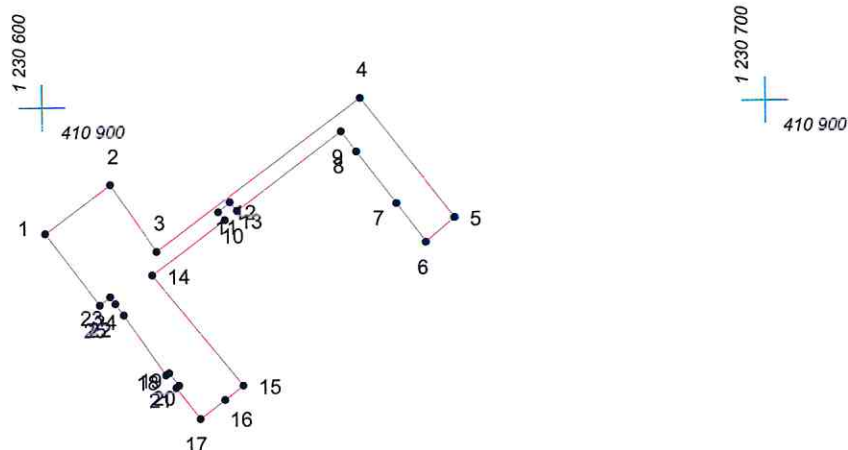

Масштаб 1:1000

Условные обозначения:

- граница прилегающей территории
- 1 точка поворота границы и ее номер