


КАРТА (ПЛАН) ГРАНИЦ

Объект: Прилегающая территория №9 в микрорайоне №33

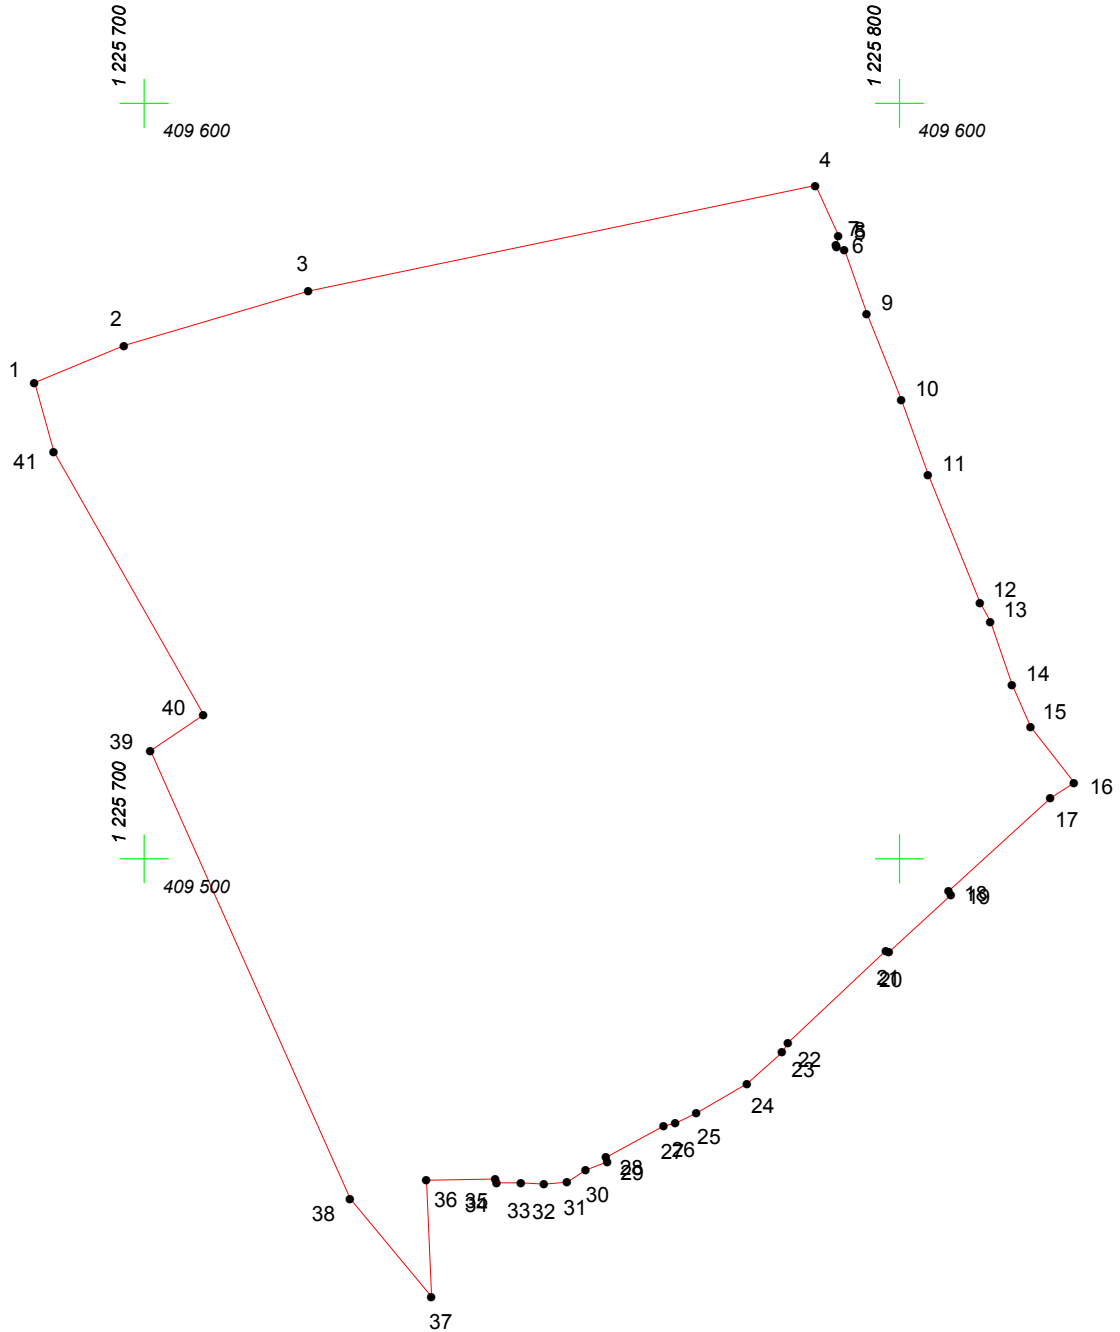

Адрес (местоположение): г. Чебоксары, б-р Юности, д. 21а

Площадь участка: 1,1859 га (11859 кв.м.)



Масштаб 1:1000

Условные обозначения:

-  граница прилегающей территории
-  точка поворота границы и ее номер