
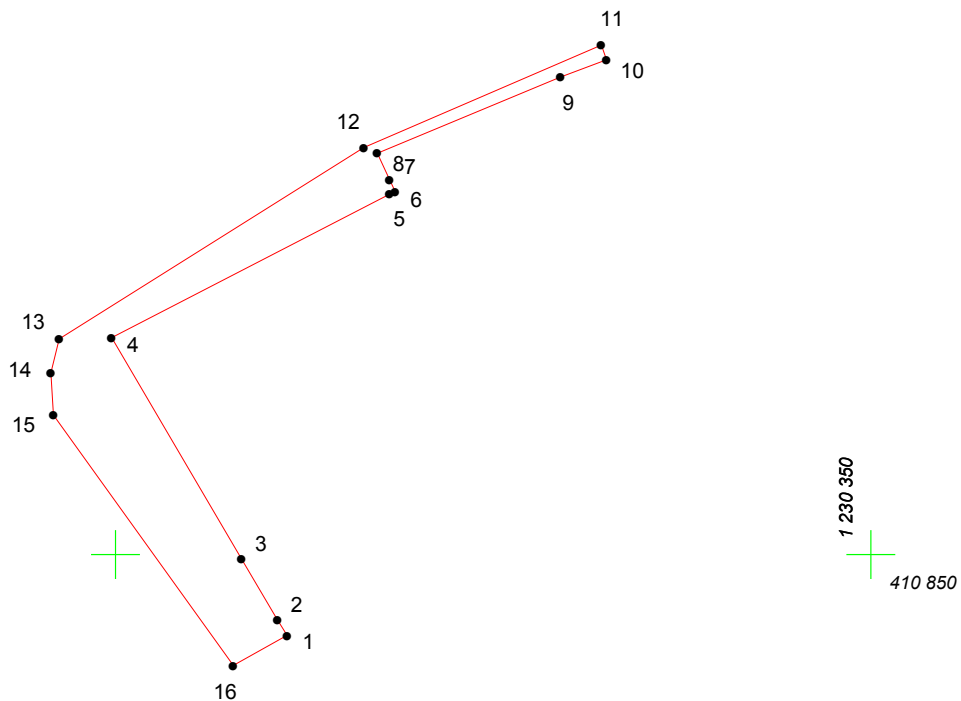
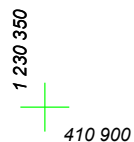


КАРТА (ПЛАН) ГРАНИЦ

Объект: Прилегающая территория №27 в микрорайоне №47

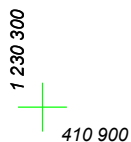

Адрес (местоположение): г. Чебоксары, ул. Дегтярева, дом 10

Площадь участка: 0,0192 га (191.92 кв.м.)



Масштаб 1:500

Условные обозначения:

-  граница прилегающей территории
-  точка поворота границы и ее номер