
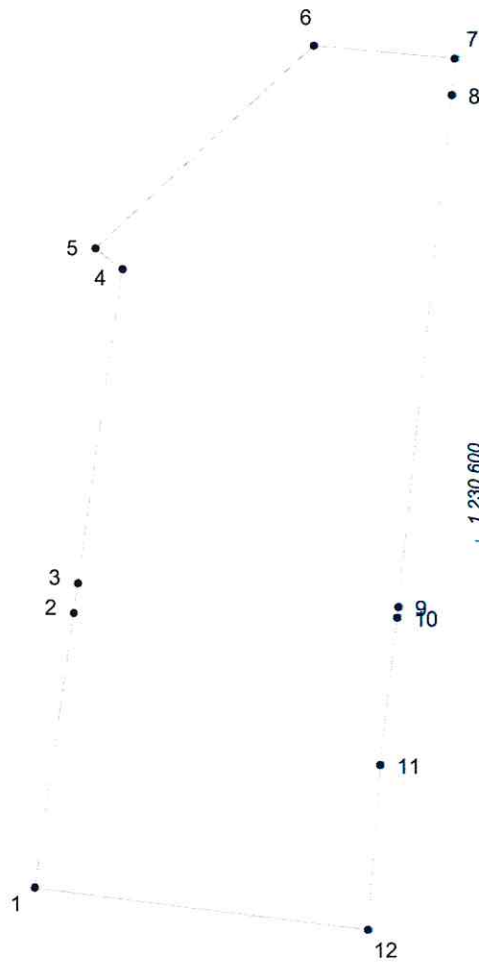


КАРТА (ПЛАН) ГРАНИЦ

Объект: Прилегающая территория №22 в микрорайоне №73
Адрес (местоположение): г. Чебоксары, пр. Московский, д. 3
Площадь участка: 0,1141 га (1141.01 кв.м.)

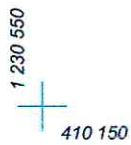

Масштаб 1:500

Условные обозначения:

- граница прилегающей территории
- 1 точка поворота границы и ее номер